


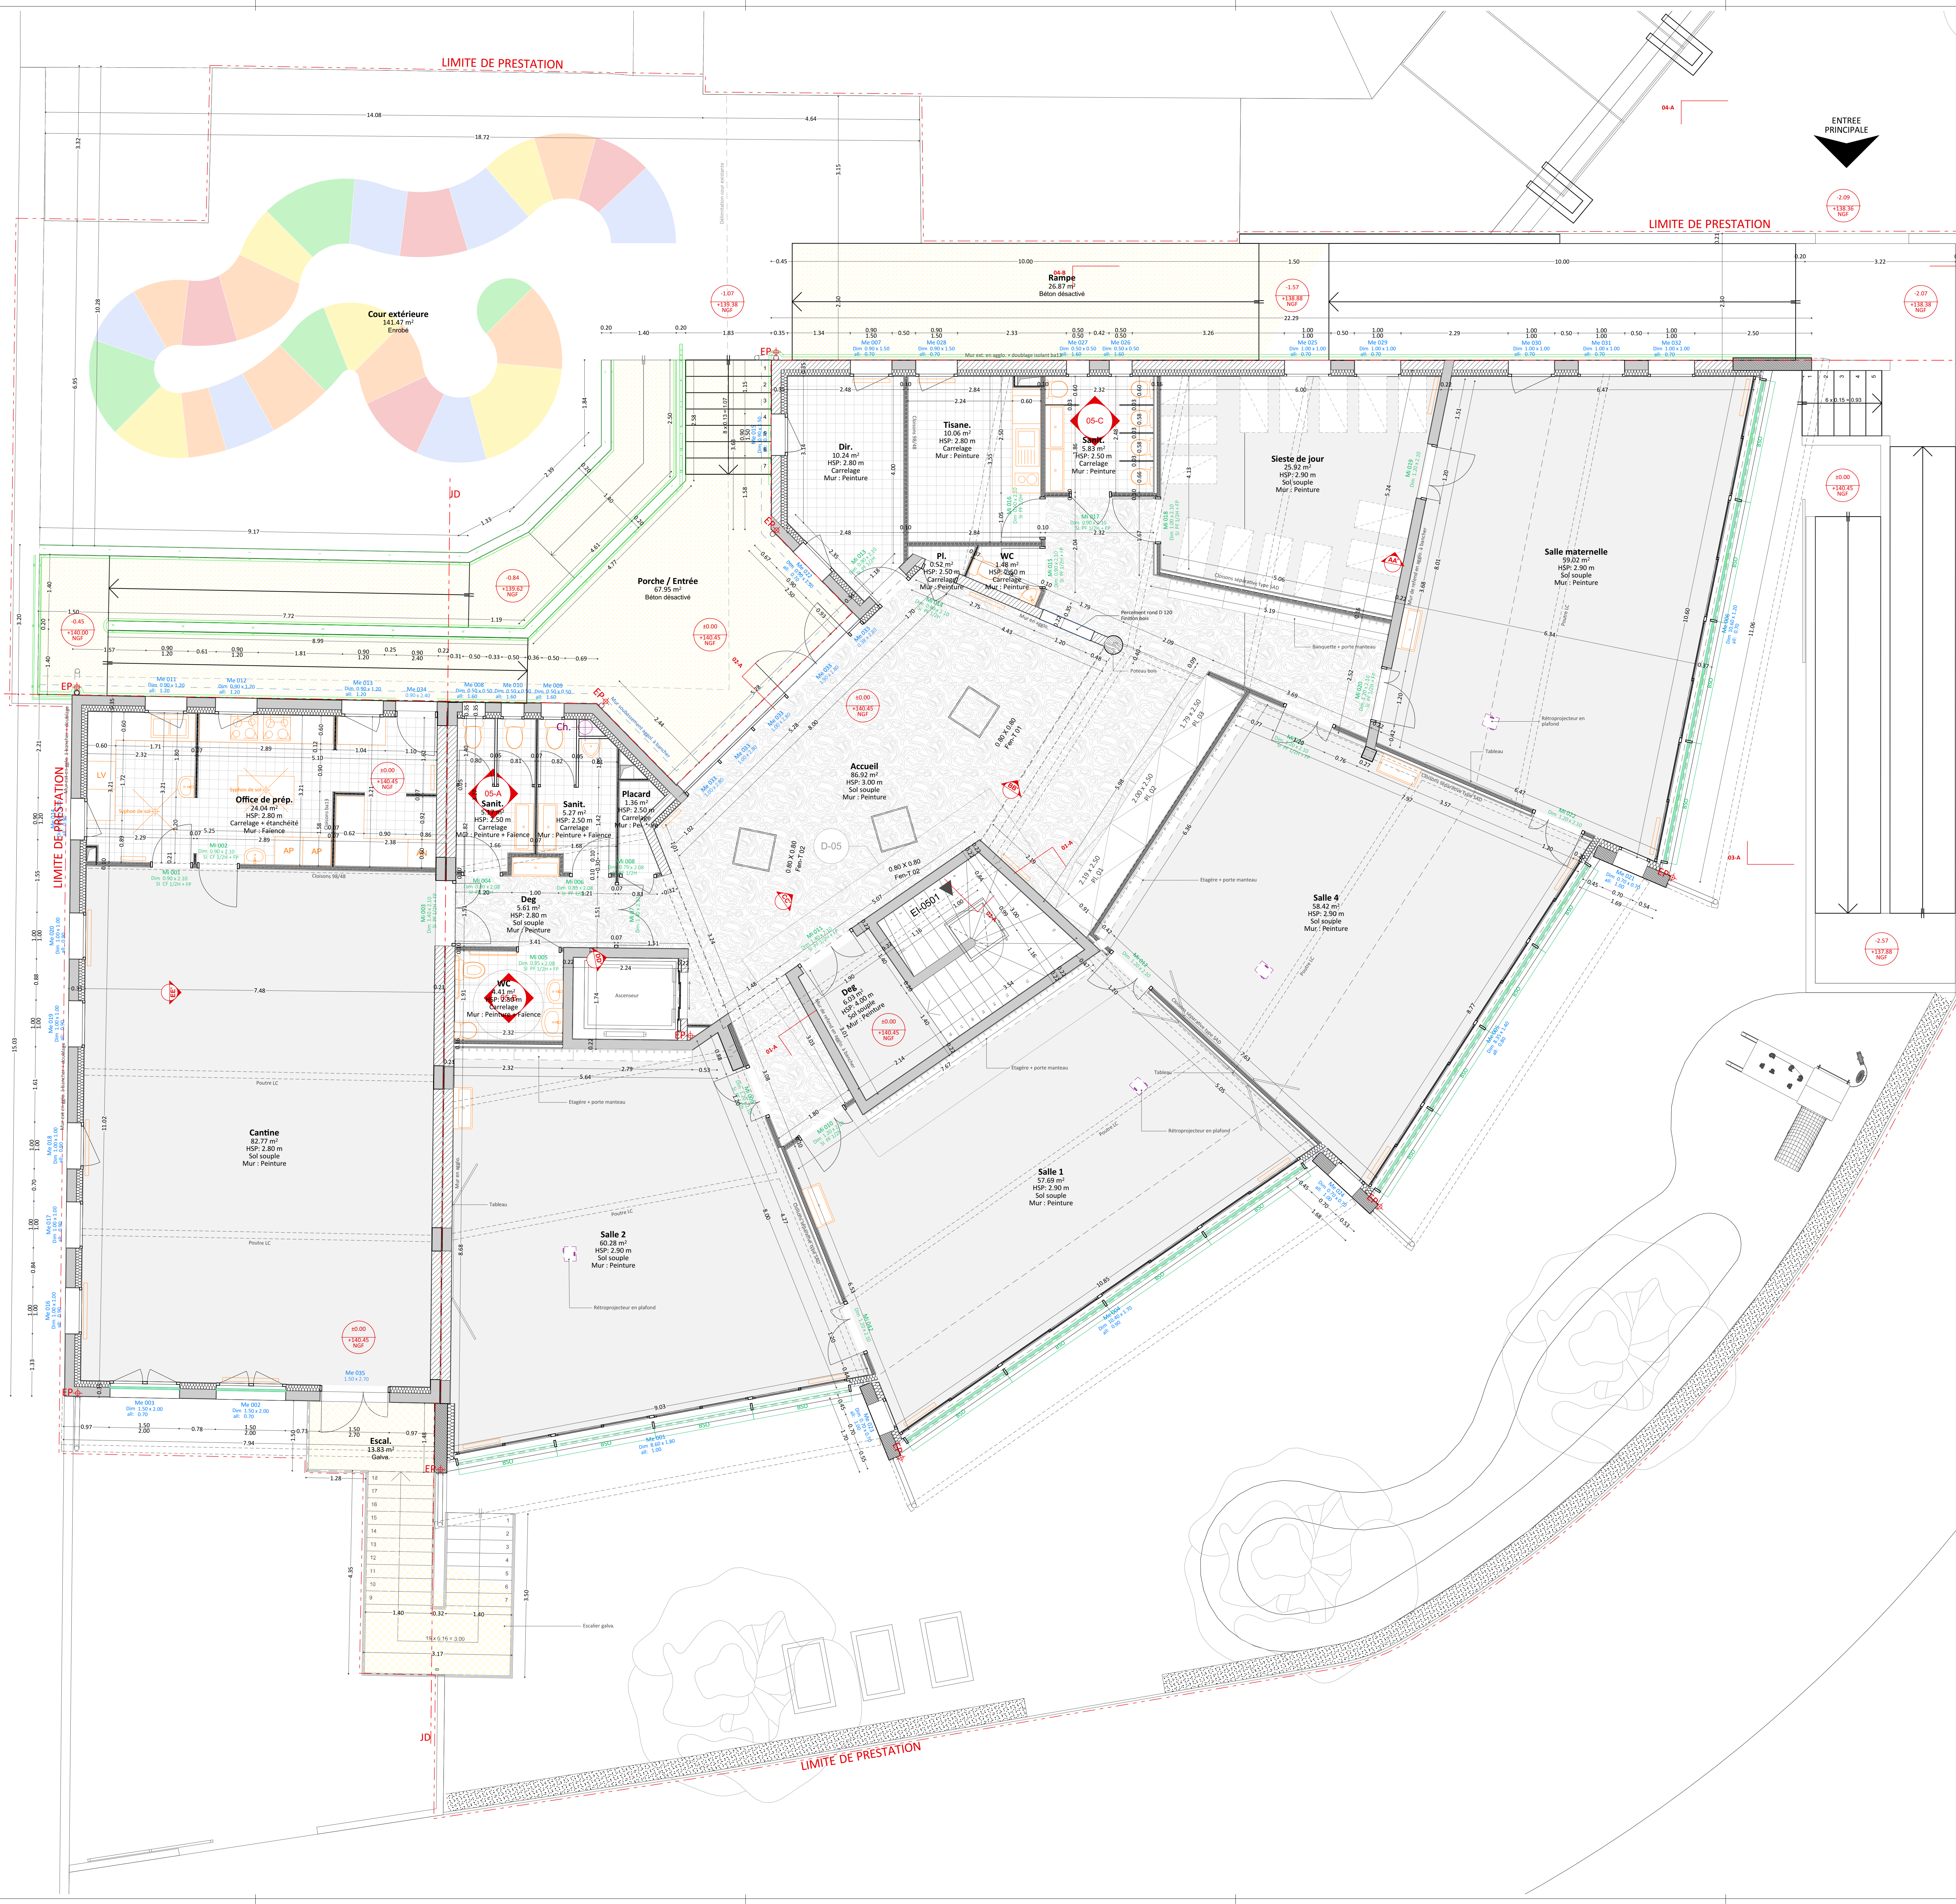


SURFACES SHAB		
Etage	Nom de Zone	Surface calculée
R-1	Deg	5.96
	Local Ch.	8.25
	Local Elec	7.23
	Rgt	5.46
	Sanit.	4.02
	Sanit.	5.92
	Sanit.	6.76
	Sanit. garage	5.76
		49.36 m²

Accueil	86.92
Cantine	82.77
Deg	5.61
Deg	6.03
Dir.	10.24
Office de prép.	24.04
Pl.	0.52
Placard	1.36
Salle 1	57.69
Salle 2	60.28
Salle 4	58.42
Salle maternelle	59.02
Sanit.	5.17
Sanit.	5.27
Sanit.	5.83
Sieste de jour	25.92
Tisane.	10.06
WC	1.48
WC	4.41
	511.04 m²
	560.40 m²

Surfaces ext.		
Etage	Nom de Zone	Surface calculée
R-1	Cour extérieure	297.80
	Deg	45.89
	Escal.	1.81
	Local Velo	49.33
	Préau	279.45
	Rampe	70.98
	Sas	6.65
		751.91 m²
RDC	Cour extérieure	141.47
	Escal.	13.83
	Porche / Entrée	67.95
	Rampe	26.87
		250.12 m²
		1,002.03 m²

- LEGENDE
- Mécanisme Extérieur
 - Mécanisme Intérieur
 - Sanitaire / Plomberie
 - Garde-corps / Serrurerie
 - Carrelage
 - Sol souple type Surface trafic code vert
 - Sol souple type Surface trafic tripartite
 - Chape béton
 - Sol extérieur Carrelage
 - Sol extérieur Béton désactivé
 - Sol extérieur Chape béton
 - Sol extérieur Tricoté
 - Sol extérieur Plantilage gäla
 - Potau bois
 - Mur béton ou aggrès à bancher
 - Mur aggrès
 - Potau Béton
 - Isolation
 - Barilège
 - Finition

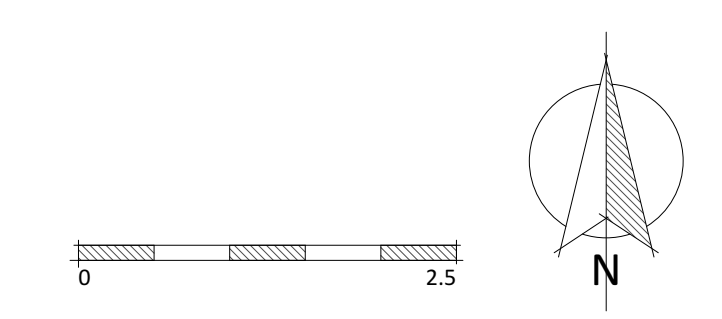

DOSSIER DE CONSULTATION

Construction de l'école primaire et maternelle

Place de l'Hôtel de Ville
30700 Vallabrix

30700 Vallabrix
04 66 22 18 12
mairie.vallabrix@wanadoo.fr

SARL PROHIN ARCHITECTES
sarl.prohin@wanadoo.fr - 04 66 29 72 79
FORMAT: 84.10 x 59.40 (A1)

DCE.02

Plan d'étage RDC

Date d'édition: lundi 26 mars 2018

ECHELLE: 1:50, 1:1