




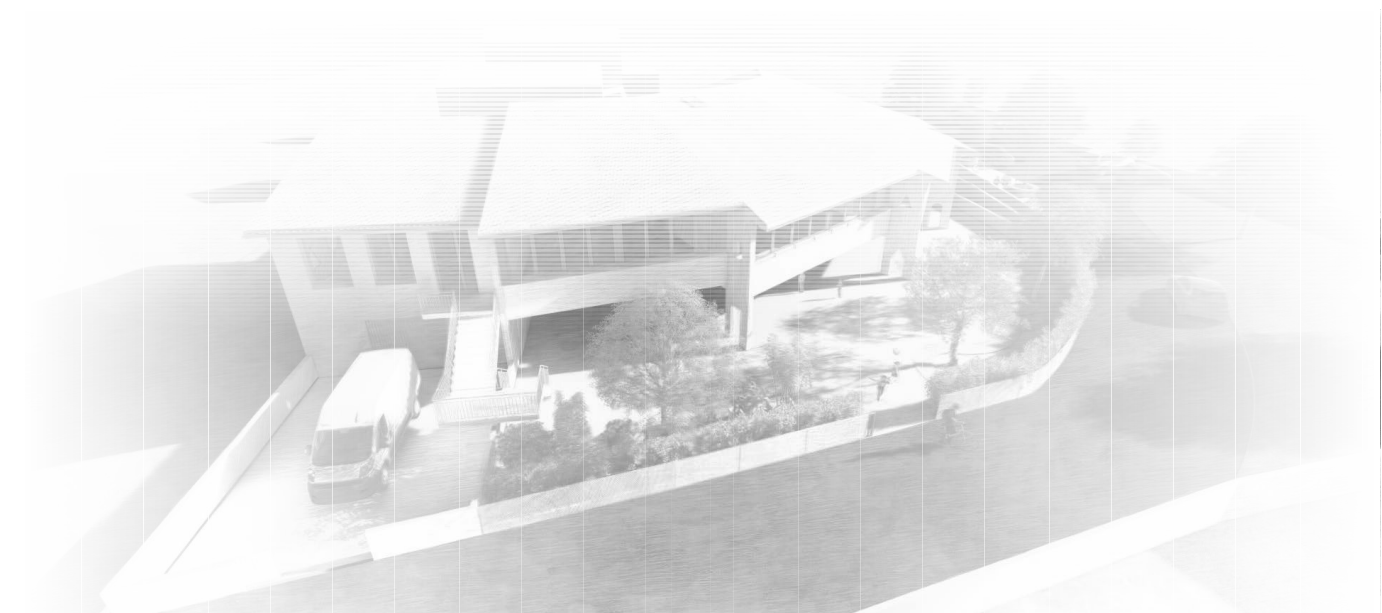

Mairie de Vallabrix 30700 Vallabrix		DOSSIER GRAPHIQUE
		SARL PROHIN Architectes 58 E impasse du Pequelet 30900 NIMES 04 66 29 72 79 sarl-prohin@wanadoo.fr
CARNET DE DETAILS Construction de l'école primaire et maternelle Place de l'Hôtel de Ville 30700 Vallabrix		
	lundi 26 mars 2018	
Parcelles : n° 303, 304, 307, 308, 1385, 1386, 1387 Section B Surface : 3 826 m²		


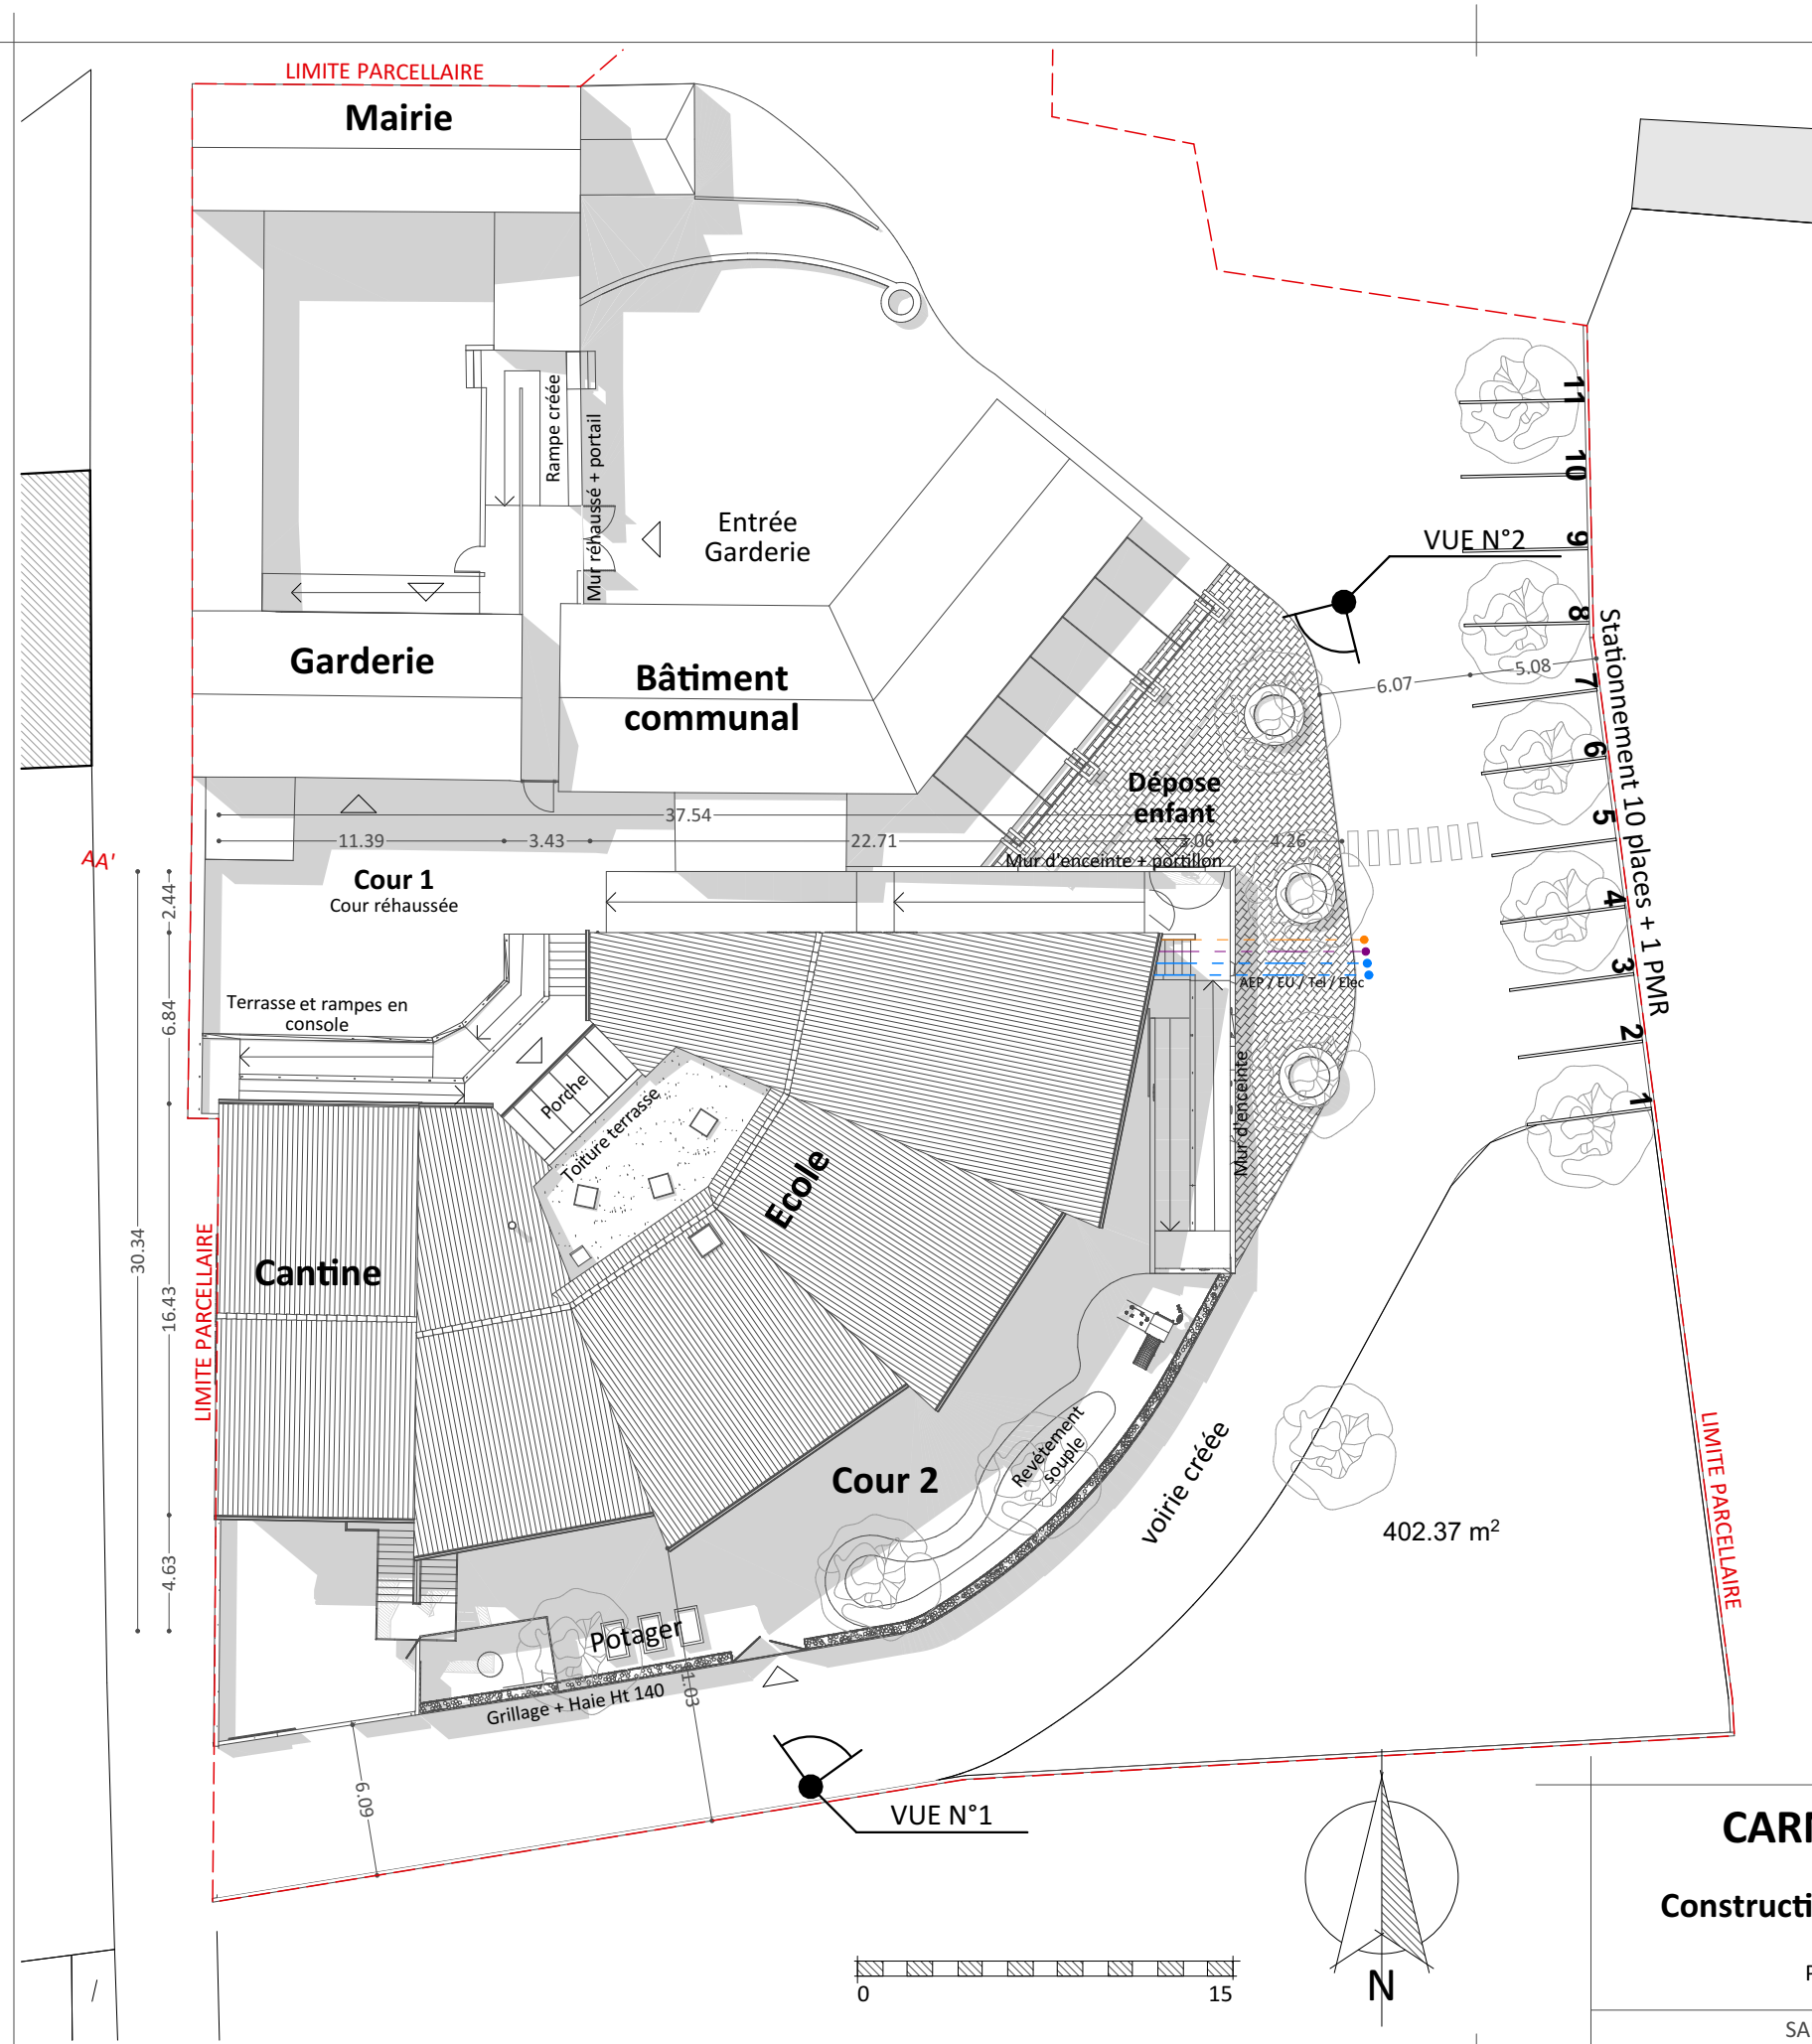


Parcelles : n° 303, 304, 307, 308,
1385, 1386, 1387 Section B
Surface : 3 826 m²
Place de l'Hôtel de Ville
30700 Vallabrix

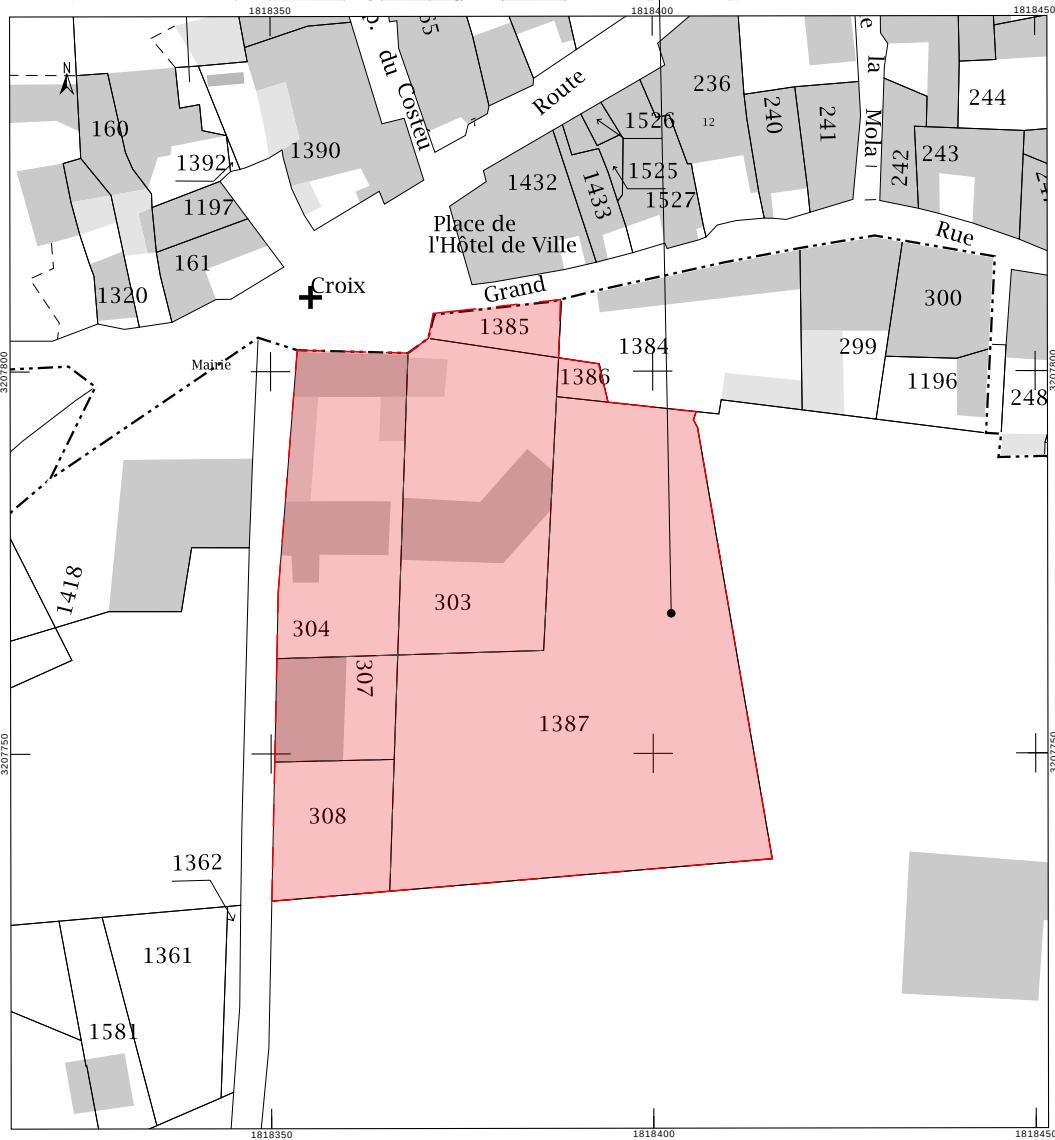


Cadastre ECH: 1:1 000


CARNET DE DETAILS Construction de l'école primaire et maternelle Place de l'Hôtel de Ville 30700 Vallabrix SARL PROHIN ARCHITECTES	Plan masse
	Mairie de Vallabrix
	lundi 26 mars 2018
	FORMAT : A3 29.70 x 21- ECHELLE: 1:300, 1:1000

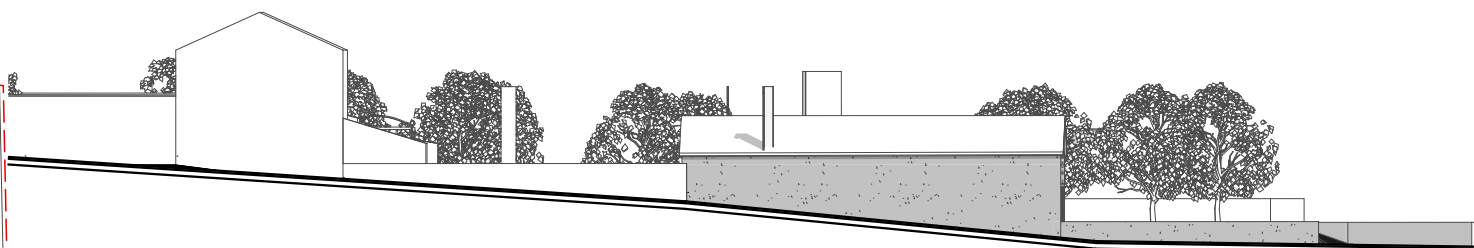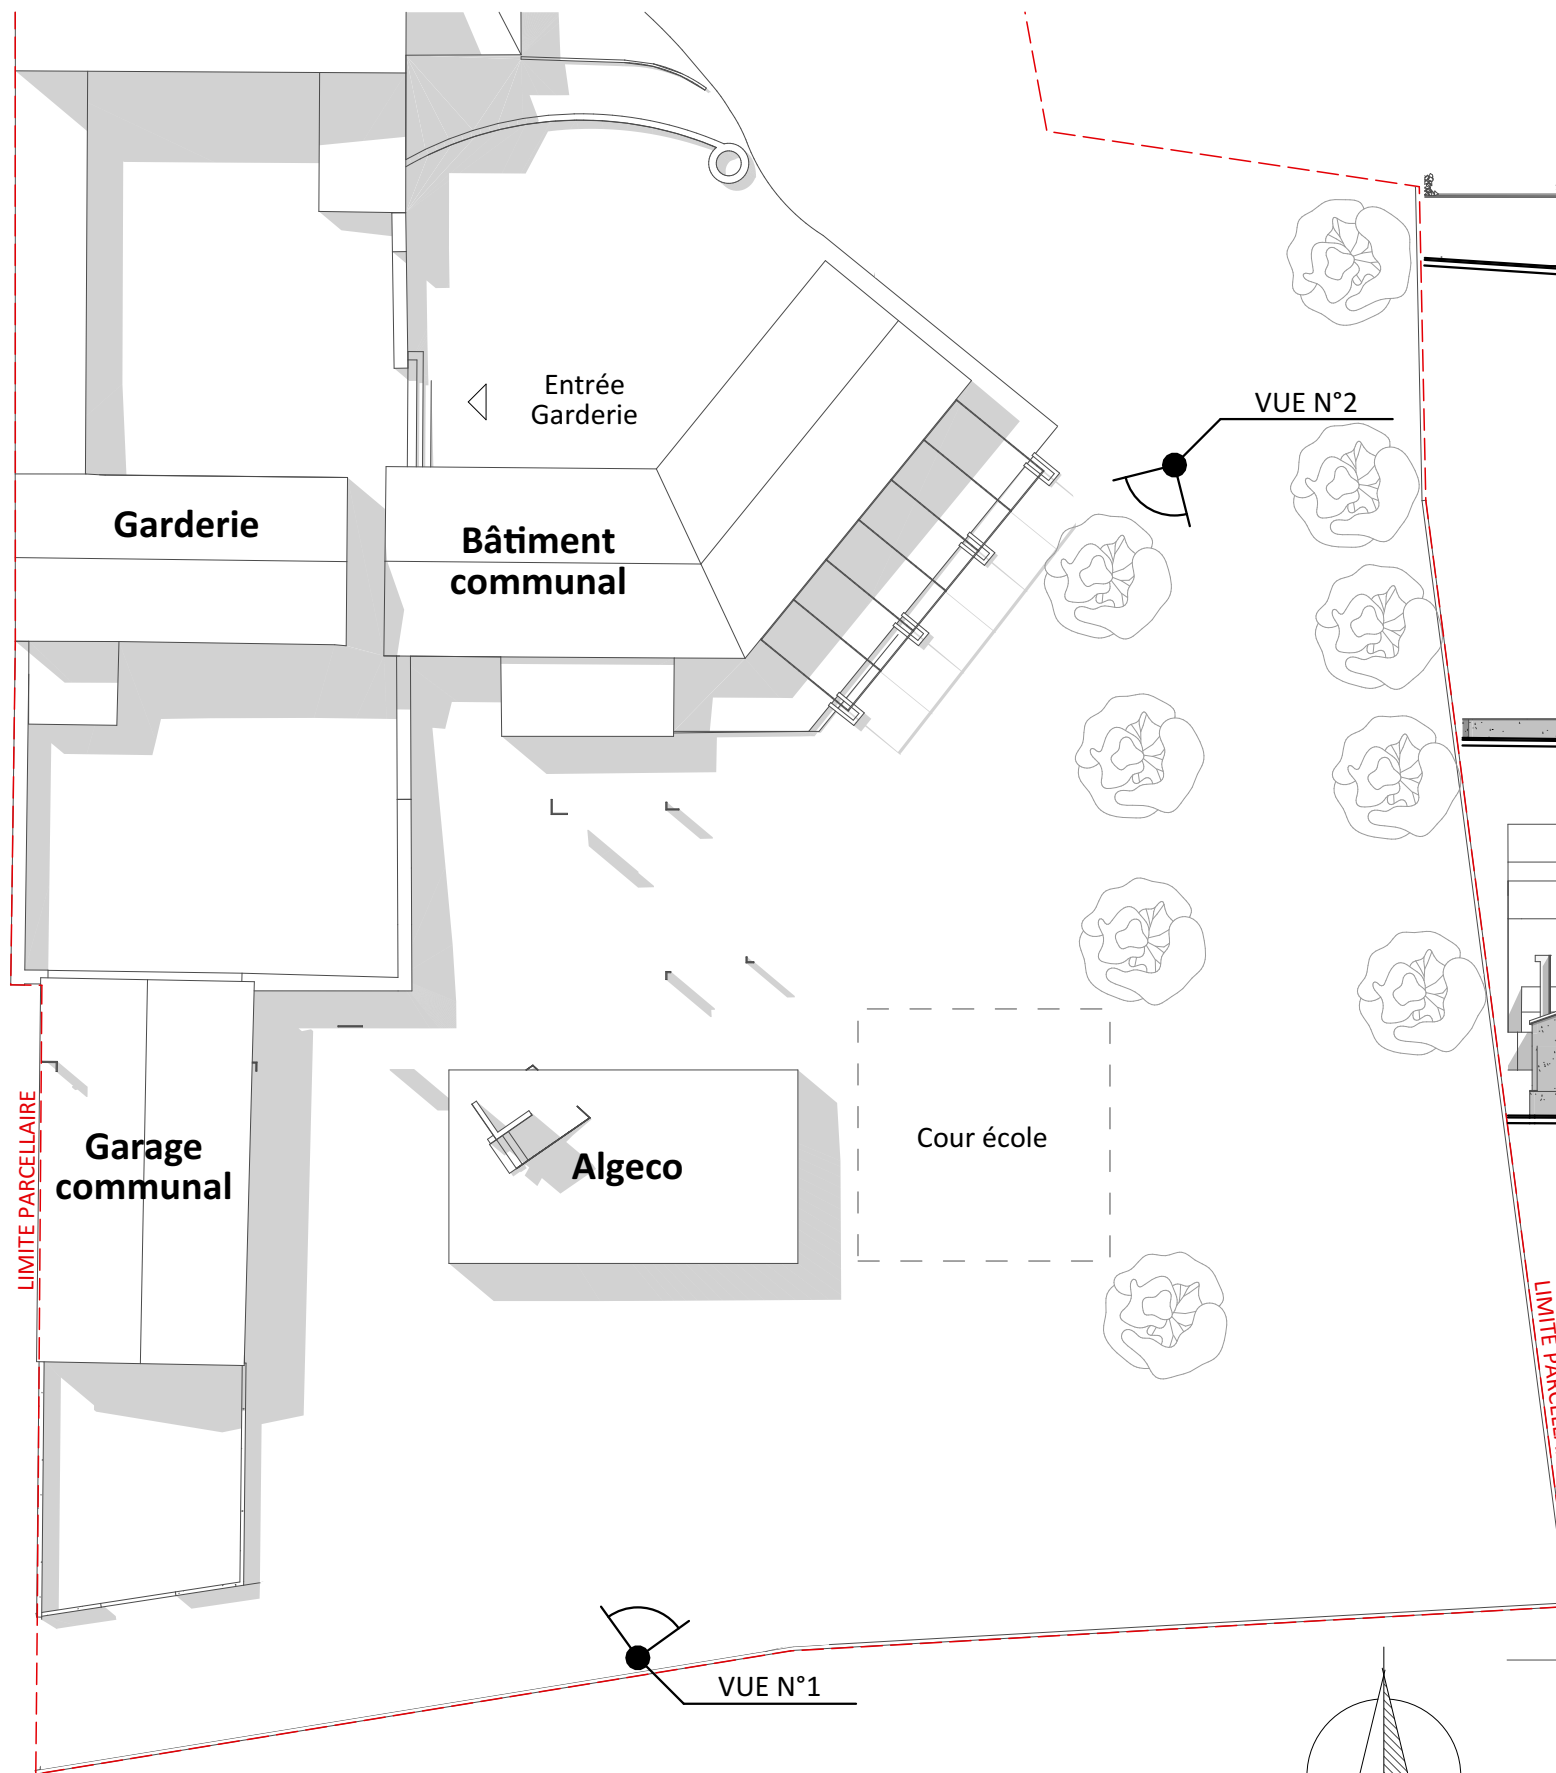


Façade sud

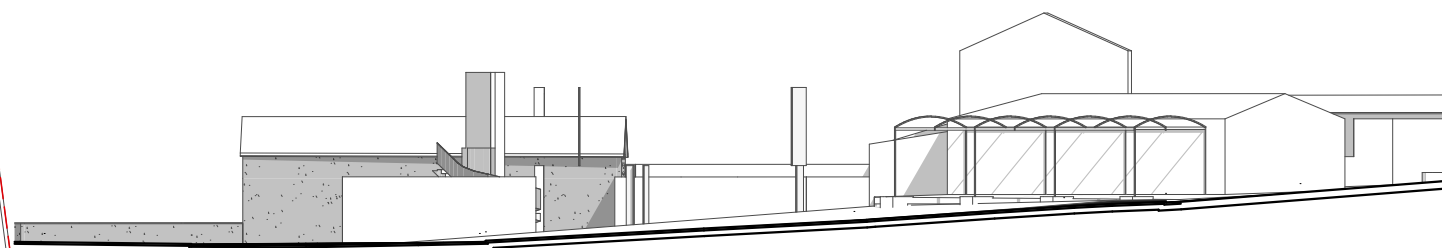



Façade nod

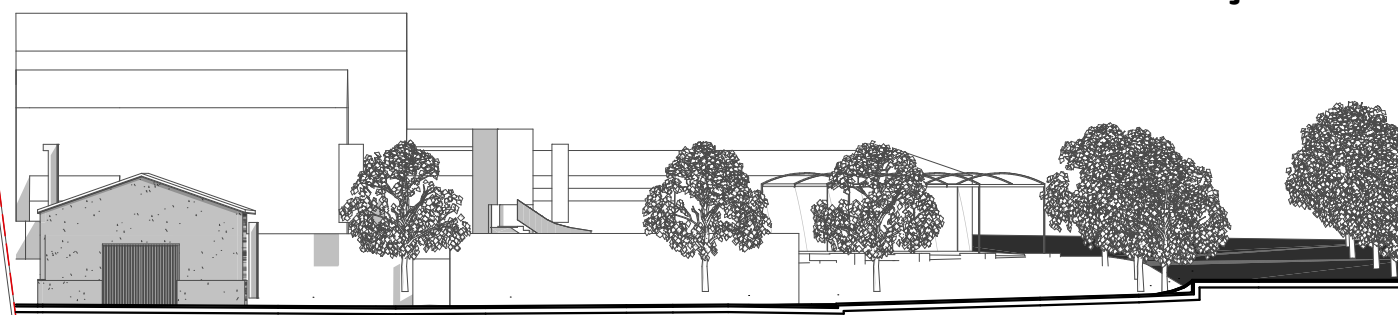

Façade sud

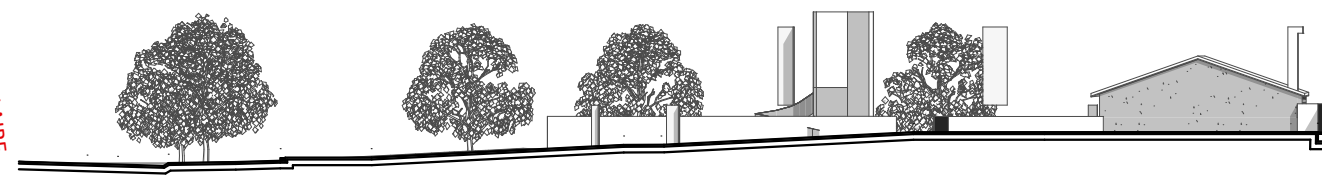

Façade nod

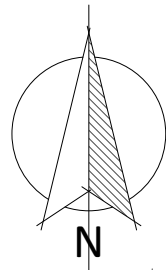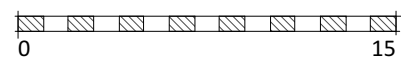

CARNET DE DETAILS

Construction de l'école primaire et
maternelle

Place de l'Hôtel de Ville
30700 Vallabrix


SARL PROHIN ARCHITECTES


Etat initial

Mairie de Vallabrix

lundi 26 mars 2018

FORMAT : A3 29.70 x 21- ECHELLE: 1:300

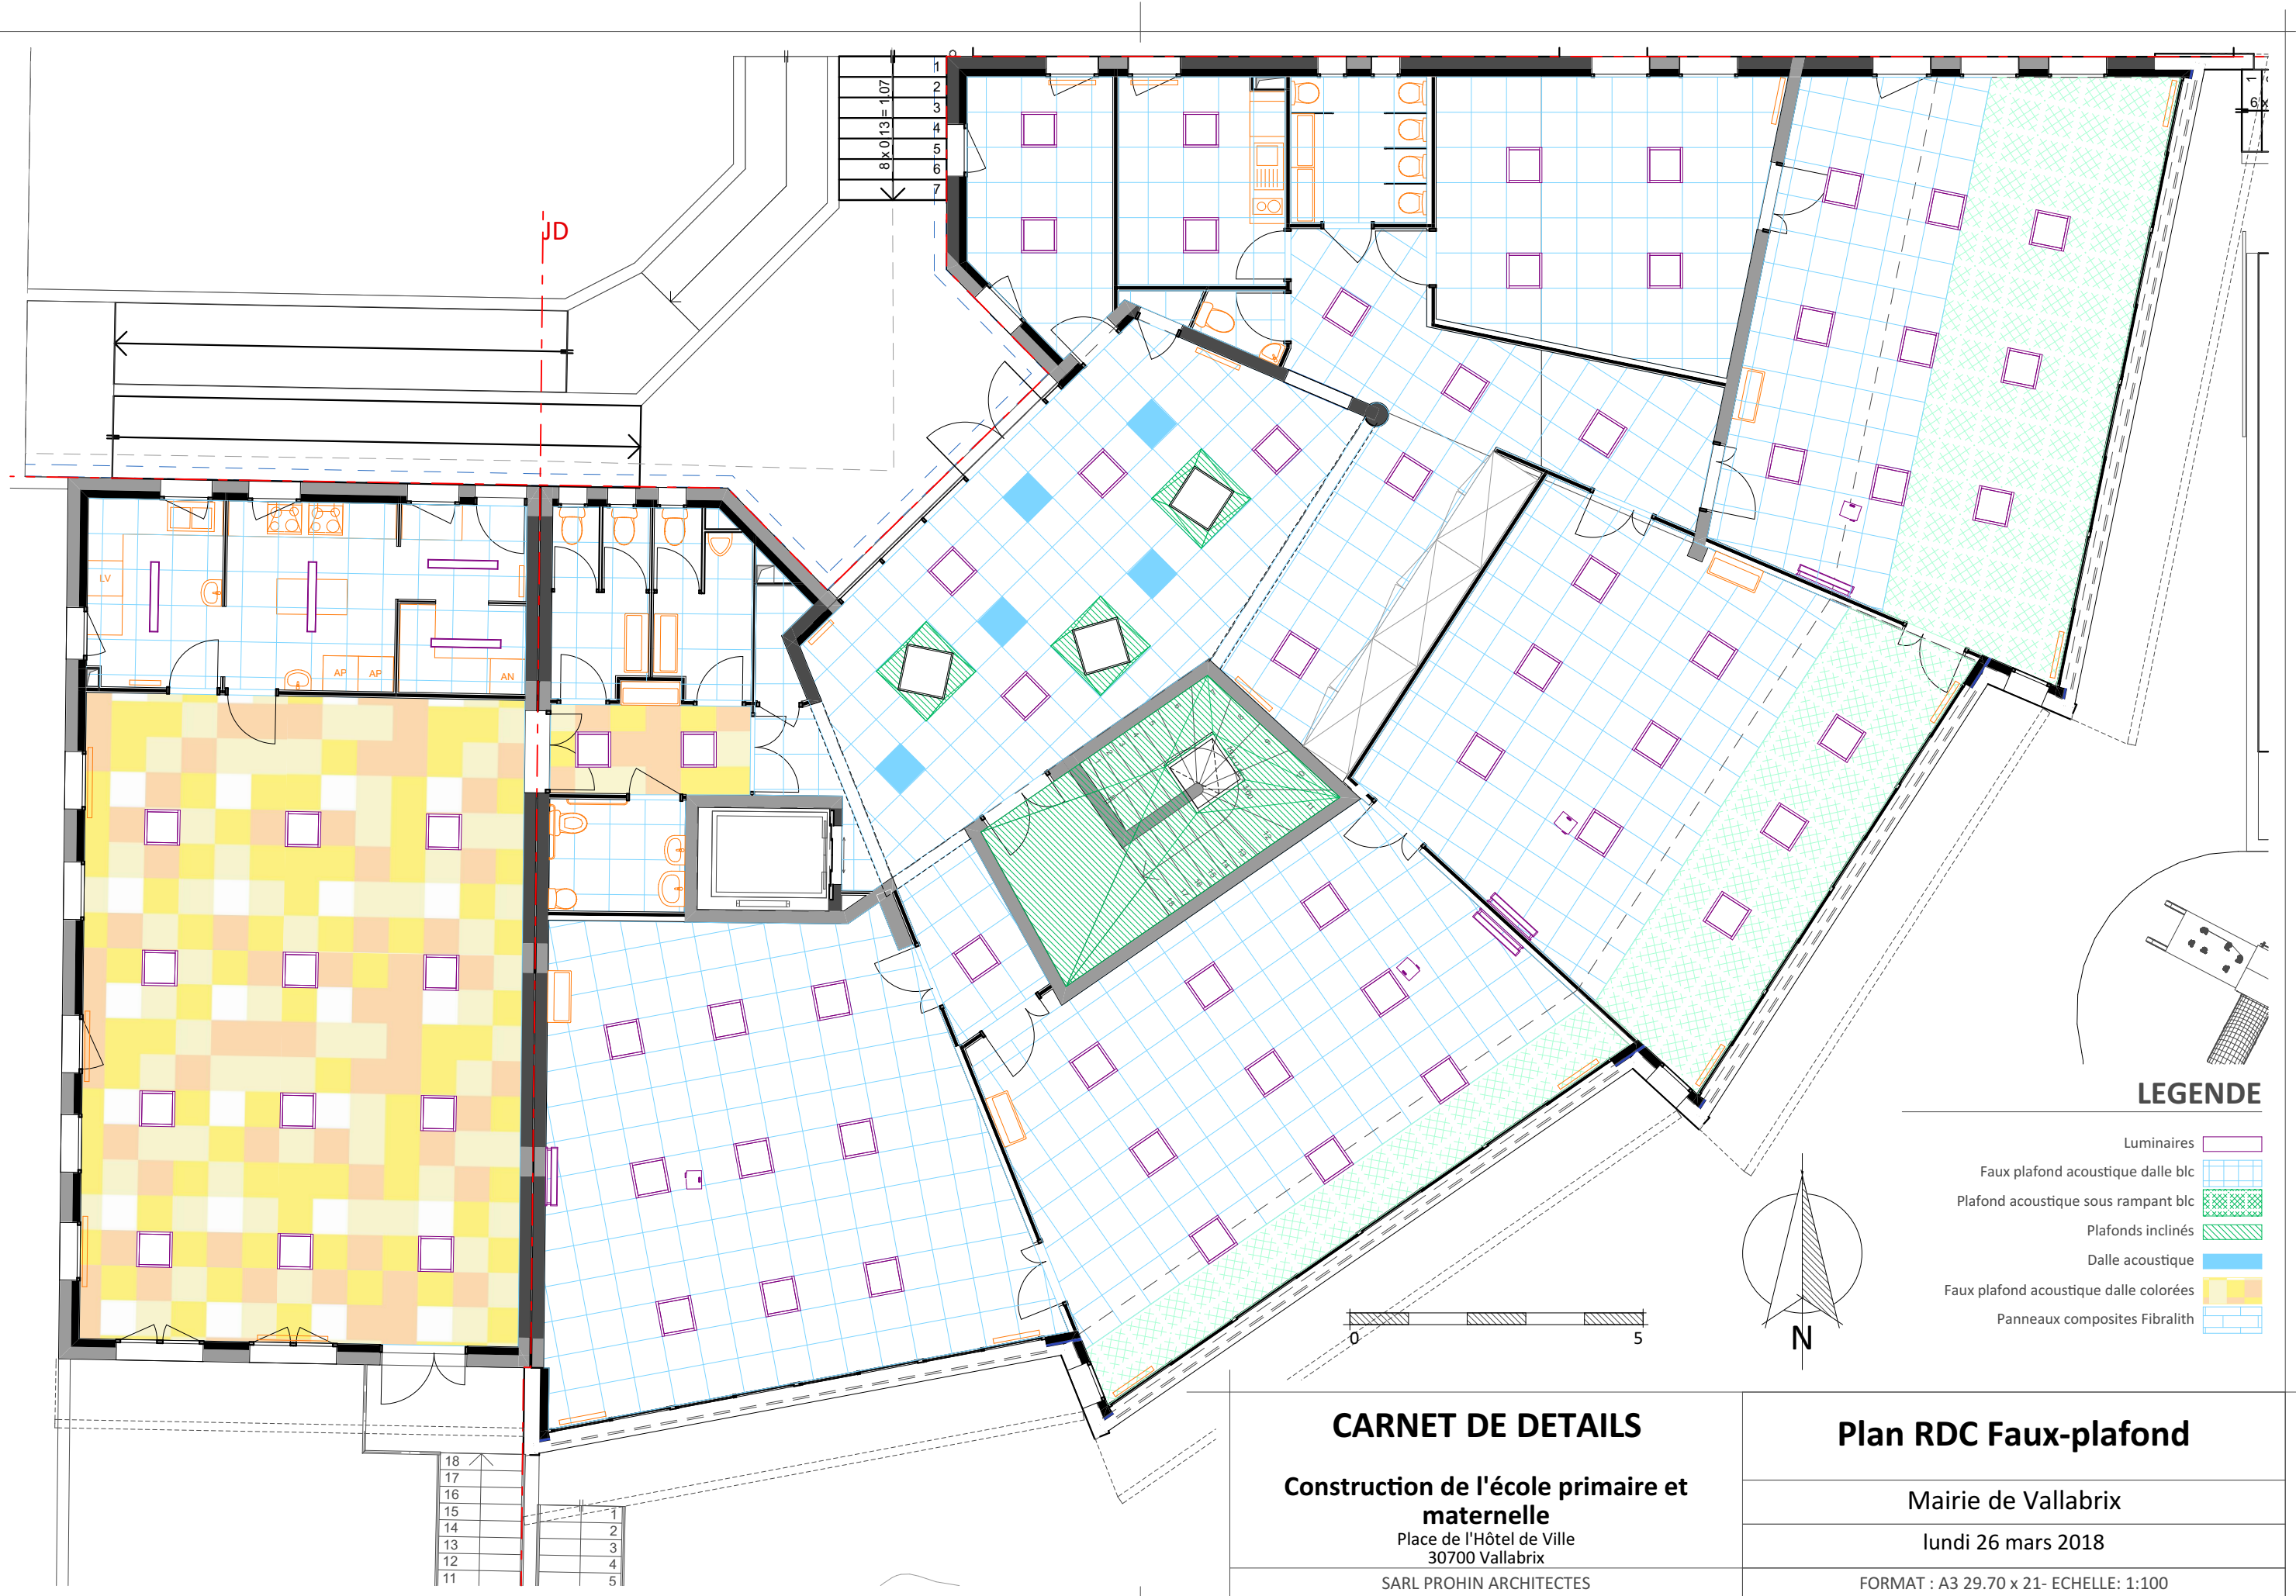

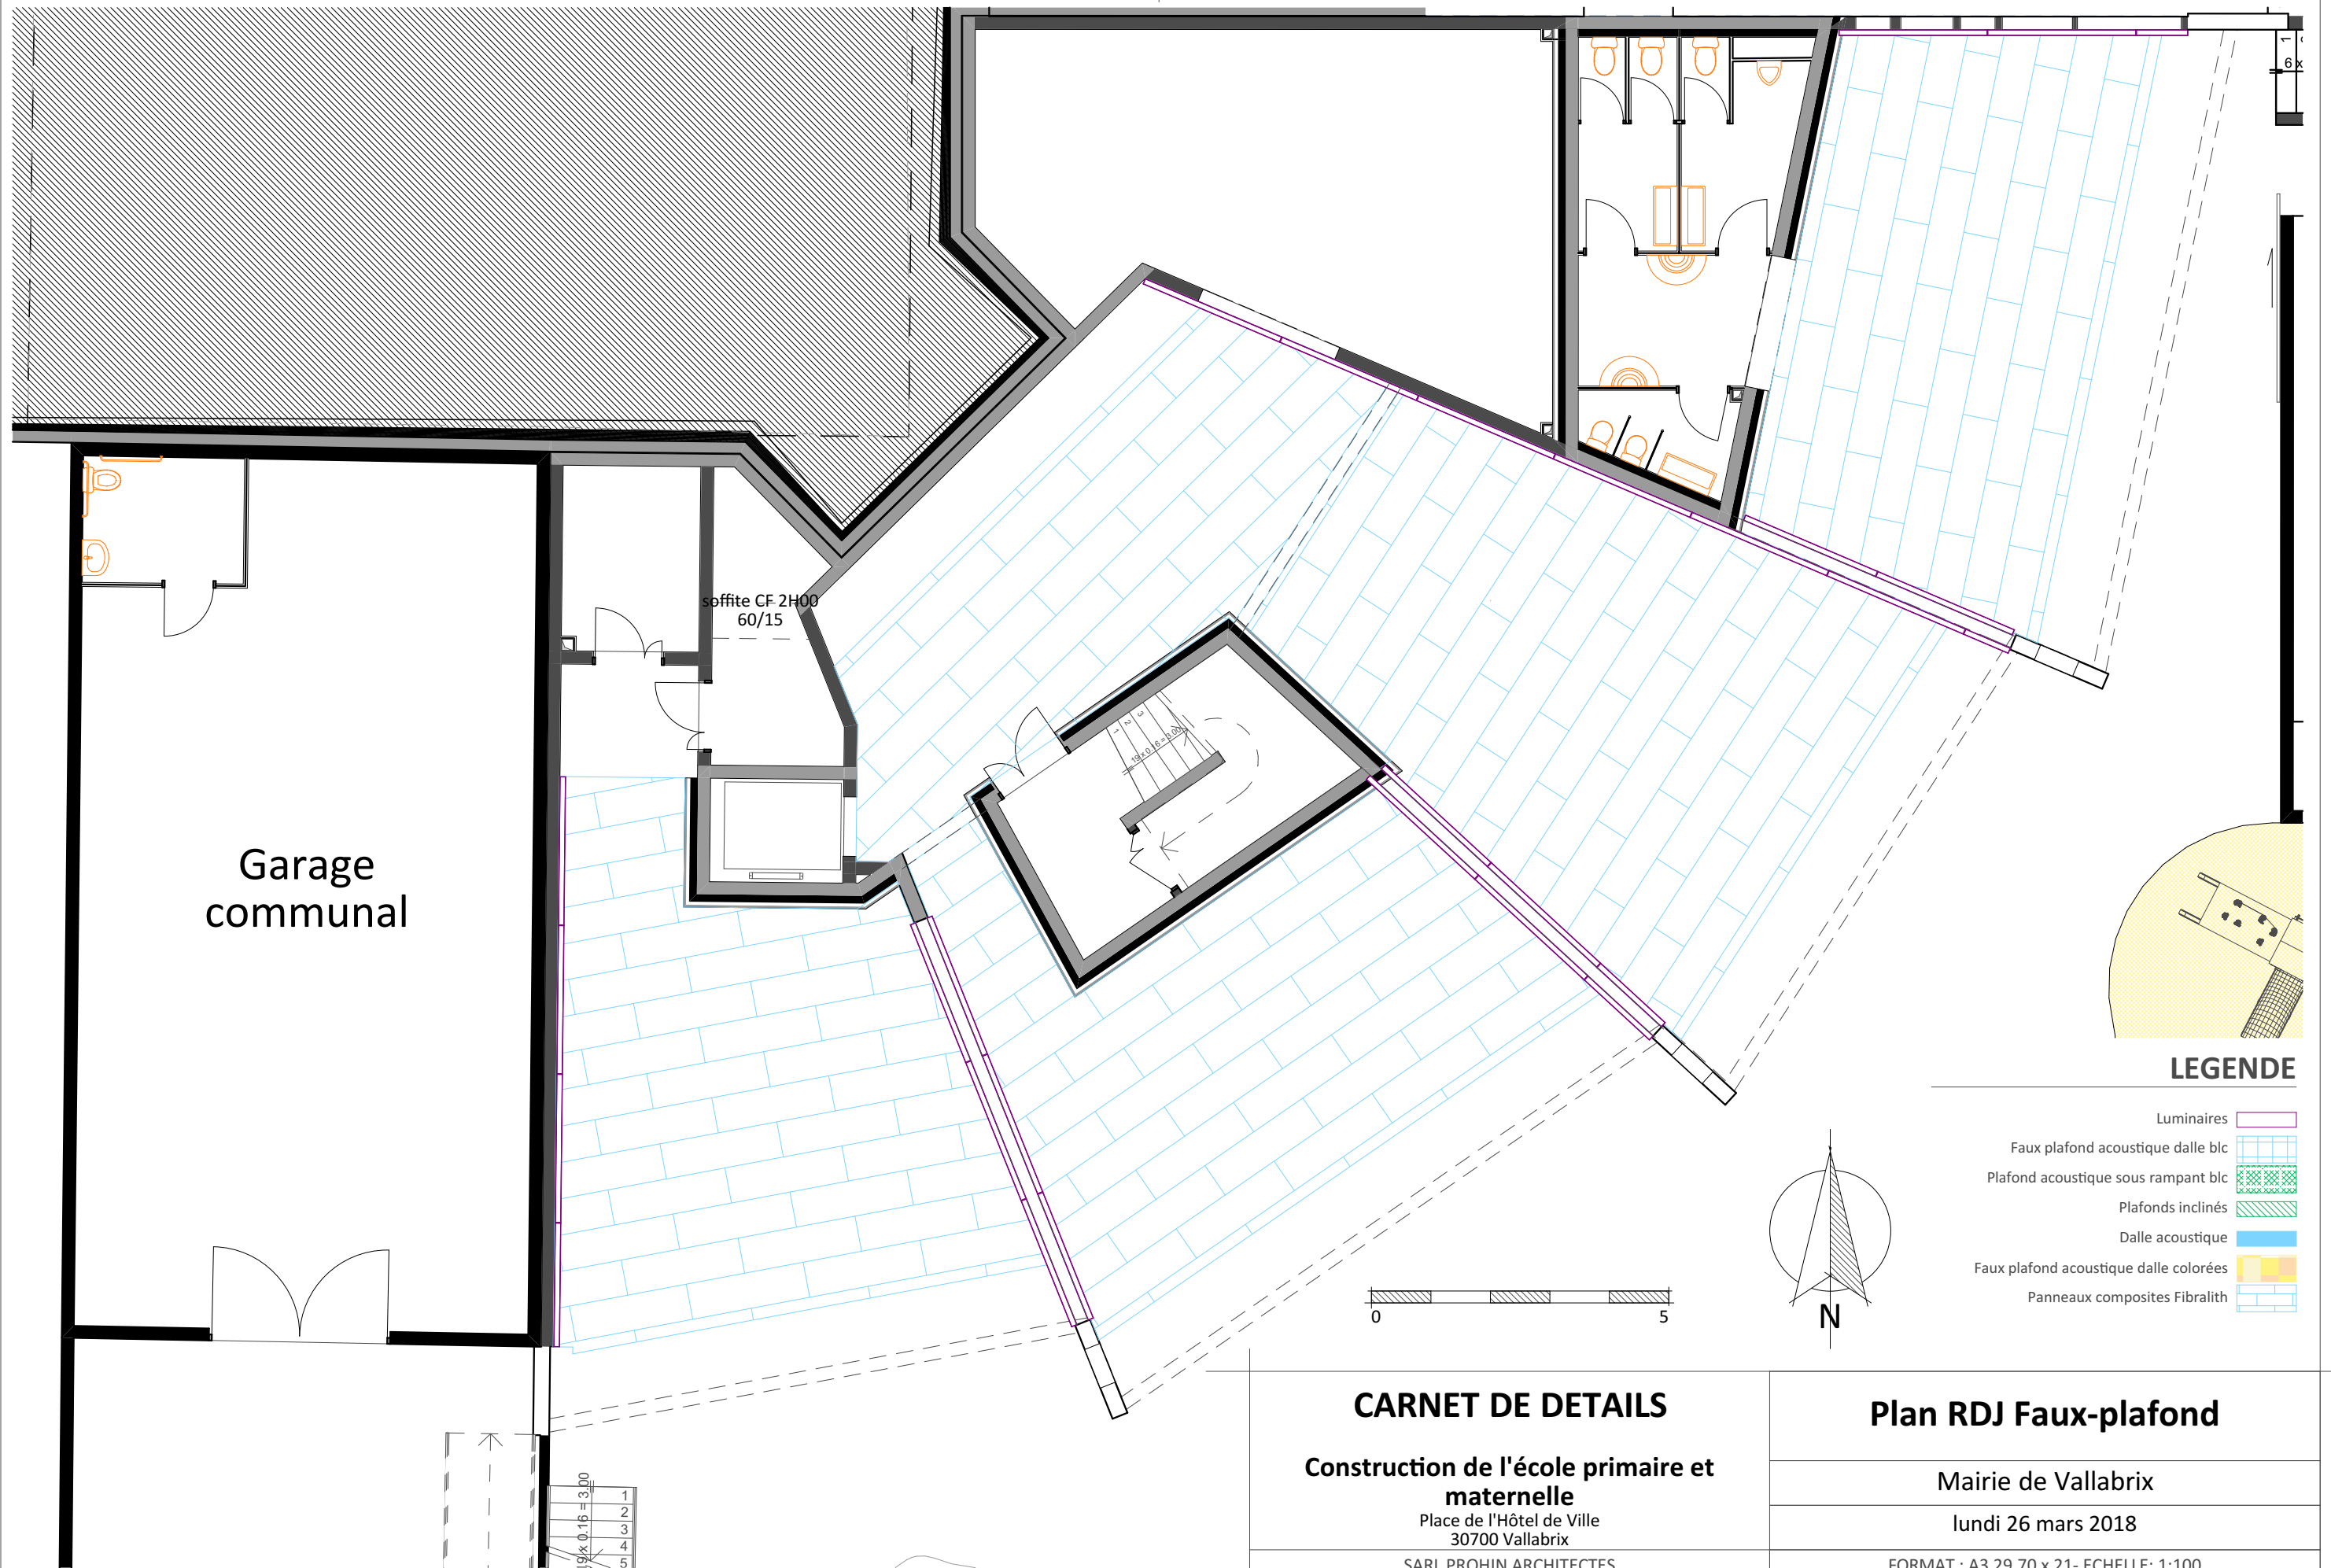

CARNET DE DETAILS

Construction de l'école primaire et
maternelle

Place de l'Hôtel de Ville
30700 Vallabrix

SARL PROHIN ARCHITECTES


Plan RDJ Faux-plafond

Mairie de Vallabrix

lundi 26 mars 2018

FORMAT : A3 29.70 x 21- ECHELLE: 1:100

Système constructif

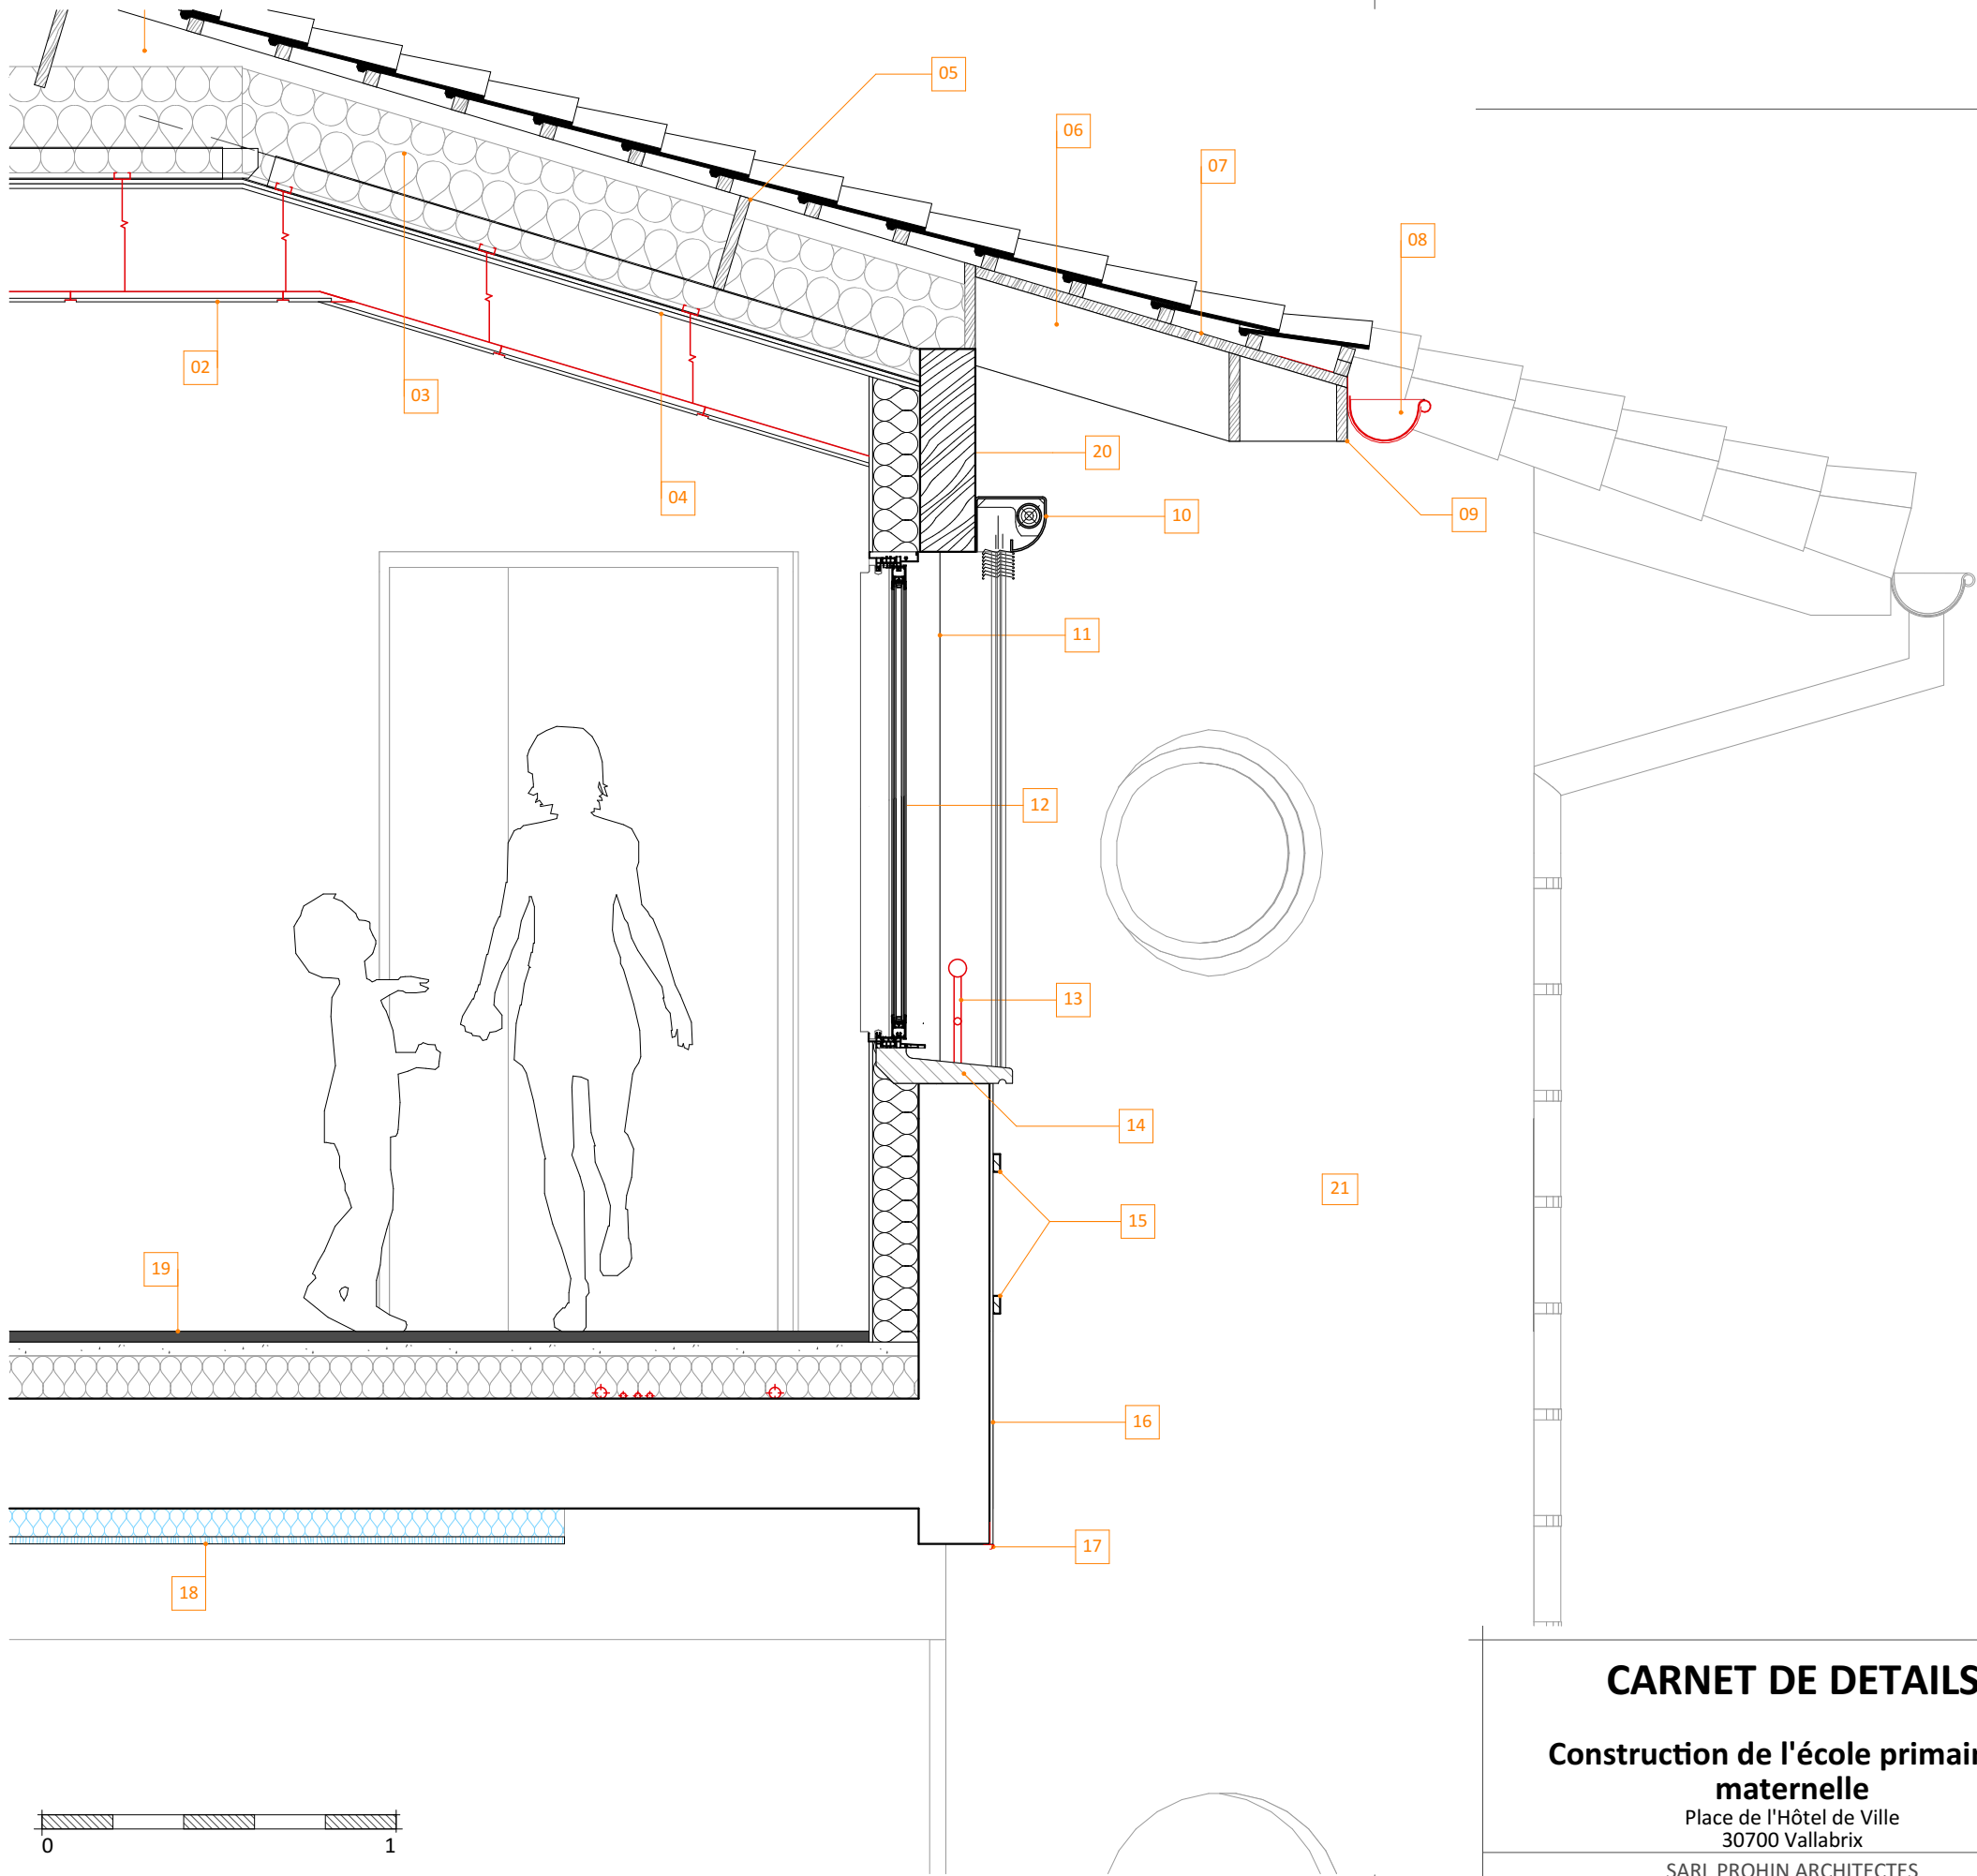

- 01_ Système STIL PRIM TECH avec Entretoise (horizontal et rampant)
- 02_ Dalle 60/60 Gyptone démontable sur ossature semi-apparente (type Active Air Quattro 50), affaiblissement acoustique
- 03_ Isolation thermique 30cm sur faux plafond
- 04_ Faux plafond coupe-feu (2 plaques de BA13)
- 05_ Entretoise bois
- 06_ Chevron bois
- 07_ Sous-face du débord de toit en voliges dégauchies et lasurées
- 08_ Gouttière zinc
- 09_ Planche de rive lasurée
- 10_ Brise-soleil orientable motorisé avec capotage alu. pose en applique (type Viso BSO Profalux)
- 11_ Capotage alu. de l'isolant dito dormant de menuiserie
- 12_ Ensemble menuisé alu. 4x2 vantaux coulissants, bicolores
- 13_ Garde-corps en serrurerie, métallisation à chaud, peinture époxy
- 14_ Appui maçonné en ciment blanc
- 15_ Bandeau de pierre de vers agrafé
- 16_ Enduit couleur terre T60
- 17_ Profil de finition d'enduit alu
- 18_ **En option** Sous-face de dalle acoustique en panneaux composites laine de roche + laine de bois + Fibralth (type FIBRASTYROC ULTRA PHONIK CLARTÉ FM)
- 19_ Complexe de plancher:
 - Finition de sol : Sol souple Forbo type Trafic
 - Chape
 - Isolation thermique 12cm
- 20_ Charpente en lamellé-collé
- 21_ Poteau béton blanc brut de décoffrage (planches de coffrages sablées)

CARNET DE DETAILS



Construction de l'école primaire et
maternelle
Place de l'Hôtel de Ville
30700 Vallabrix
SARL PROHIN ARCHITECTES

Coupe de principe

Mairie de Vallabrix
lundi 26 mars 2018

FORMAT : A3 29.70 x 21- ECHELLE: 1:20


Escalier intérieur

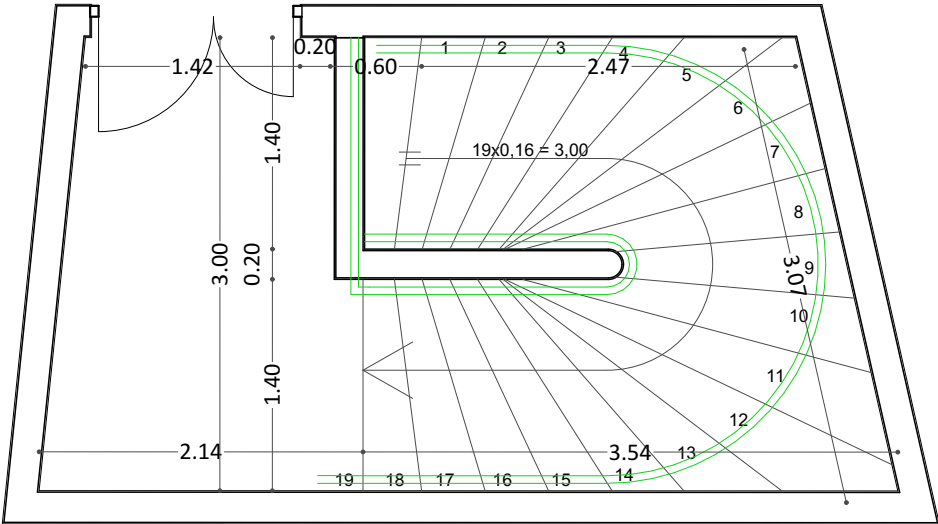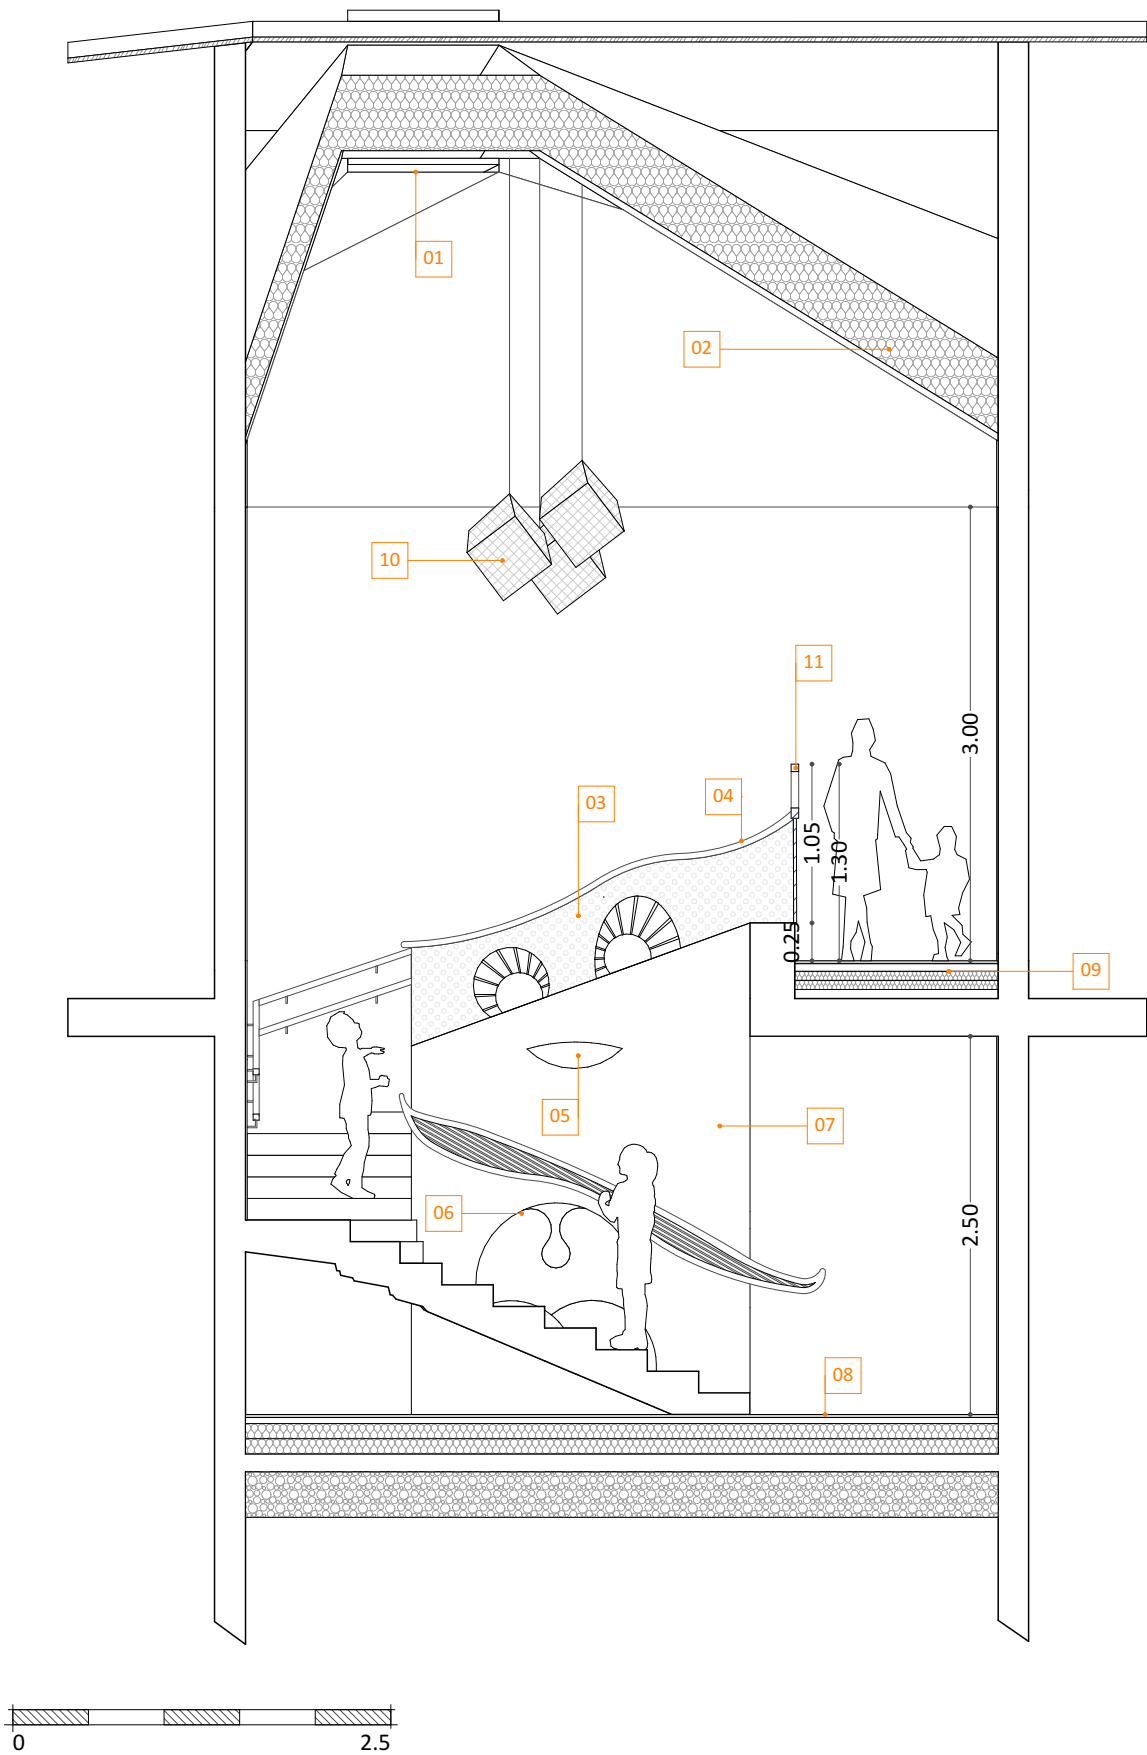


- 01_ Ouverture de toit (désenfumage)
- 02_ Faux plafond isolé en rampant
- 03_ Tôle métal perforée
- 04_ Main courante
- 05_ Applique
- 06_ Peinture sur mur
- 07_ Mur d'échiffre
- 08_ Complexe de dalle portée sur hérisson
- 09_ Complexe plancher
- 10_ Cube acoustique (type Obelsound)
- 11_ Garde corps Ht:1,30m

CARNET DE DETAILS		Detail 01-A	
Construction de l'école primaire et maternelle Place de l'Hôtel de Ville 30700 Vallabrix SARL PROHIN ARCHITECTES		Mairie de Vallabrix	
		lundi 26 mars 2018	
		FORMAT : A3 29.70 x 21- ECHELLE: 1:50	


Escalier intérieur (serrureries)

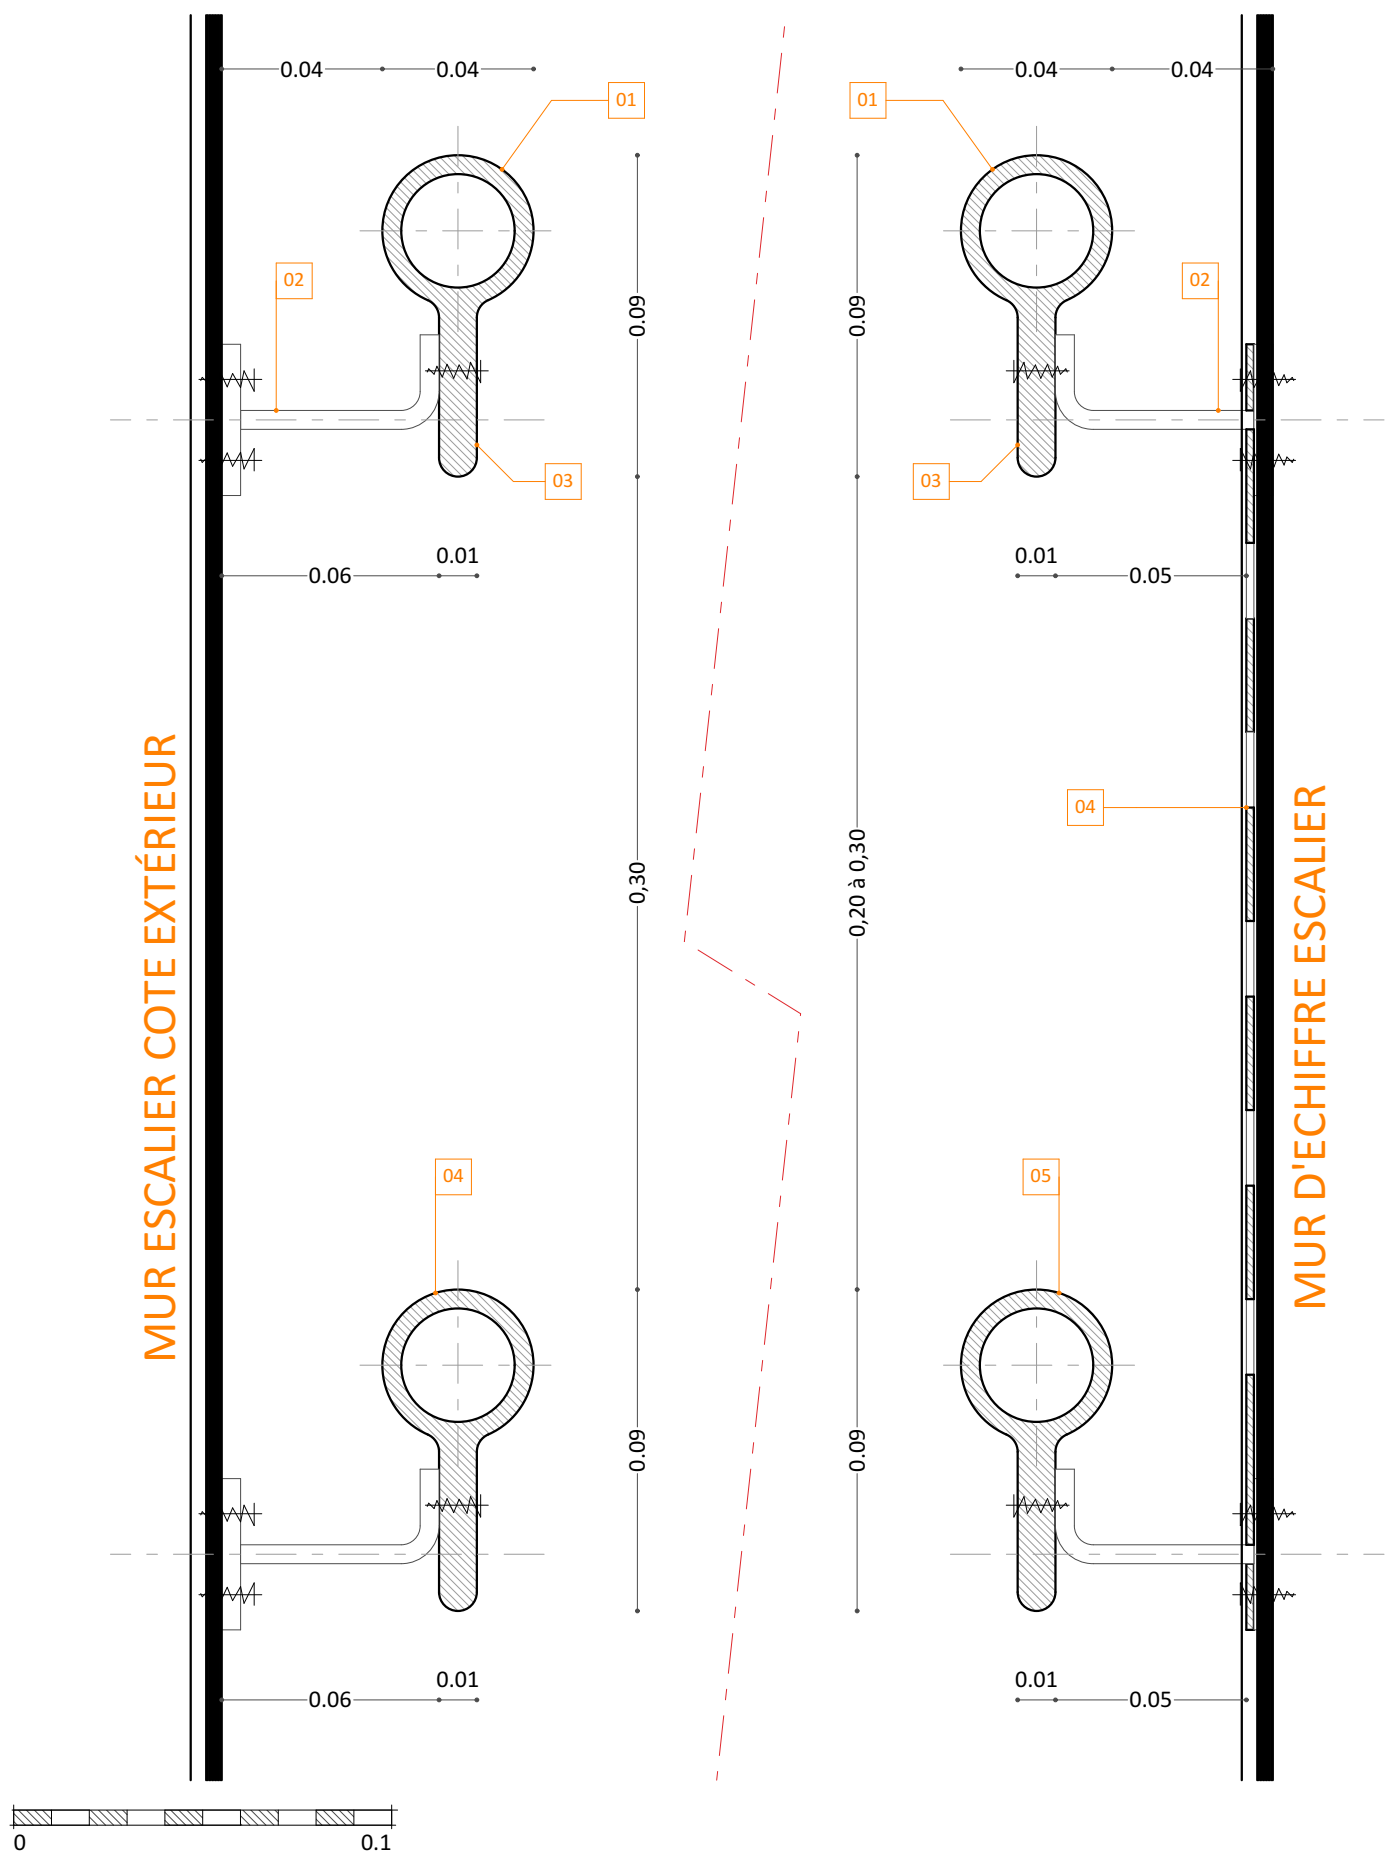

- 01_ Main courante à Ht: 1.00 m (tube D:40)
- 02_ Tôle perforée au choix de l'architecte
- 03_ Structure métal plat
- 04_ Main courante à Ht: 0.70 m (tube D:40)
- 05_ Percement
- 06_ Mur d'échiffre

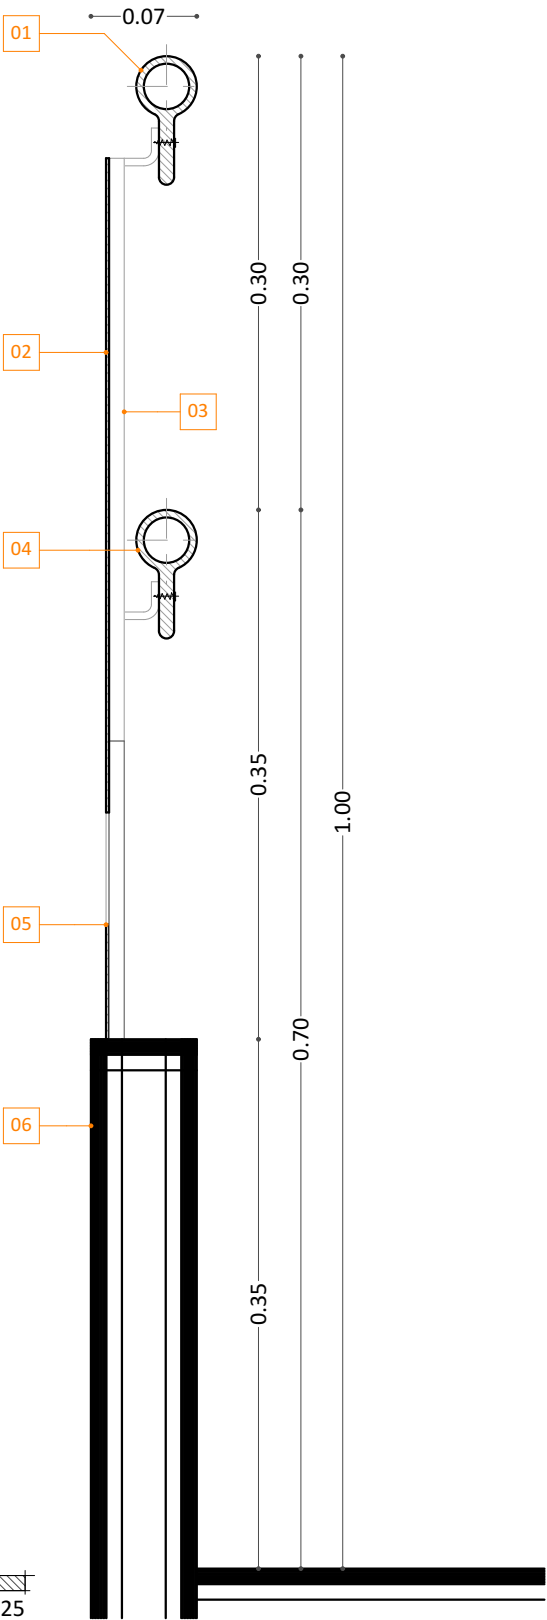

- 01_ Main courante à Ht: 1.00 m (tube D:40)
- 02_ Patte de fixation
- 03_ Plat soudé
- 04_ Tôle perforée au choix de l'architecte
- 05_ Main courante à Ht: 0.70 m (tube D:40)

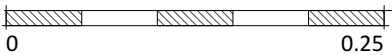

CARNET DE DETAILS


Construction de l'école primaire et
maternelle
Place de l'Hôtel de Ville
30700 Vallabrix
SARL PROHIN ARCHITECTES

Detail 01-B

Mairie de Vallabrix
lundi 26 mars 2018

FORMAT : A3 29.70 x 21- ECHELLE: 1:2, 1:5


Hall d'entrée

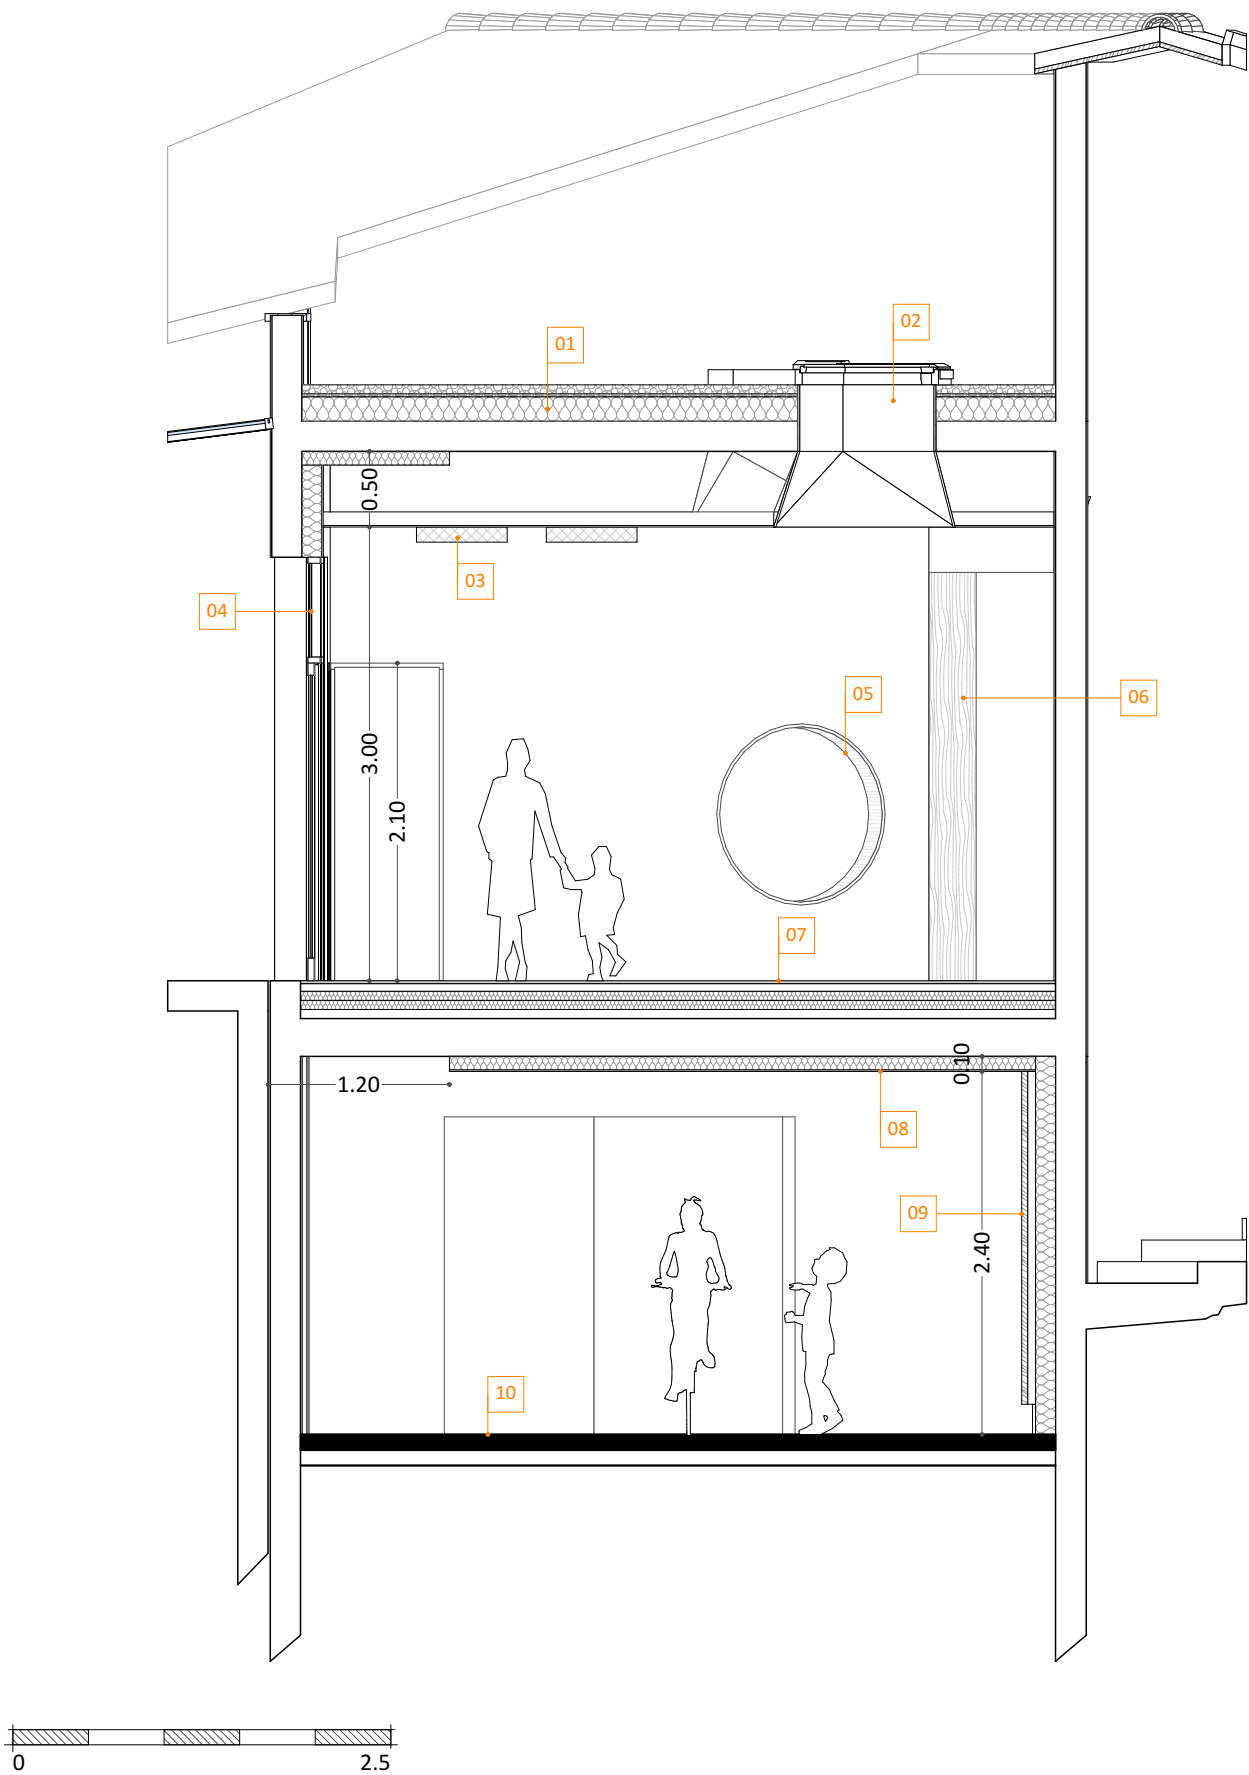



- 01_ Complexe d'étanchéité + isolation toiture-terrasse
- 02_ Ouverture de toit (Velux)
- 03_ Dalle acoustique 60/60 (Type Blocsound out)
- 04_ Ensemble menuiser
- 05_ Ouverture ronde couverture bois
- 06_ Poteau bois
- 07_ Complexe plancher
- 08_ Dalle acoustique en panneaux composites
- 09_ Bardage bois claire voie vertical
- 10_ Revêtement de sol enrobé peint

CARNET DE DETAILS Construction de l'école primaire et maternelle Place de l'Hôtel de Ville 30700 Vallabrix SARL PROHIN ARCHITECTES	Detail 02-A
	Mairie de Vallabrix
	lundi 26 mars 2018
	FORMAT : A3 29.70 x 21- ECHELLE: 1:50, 1:3.33

Rampe PMR

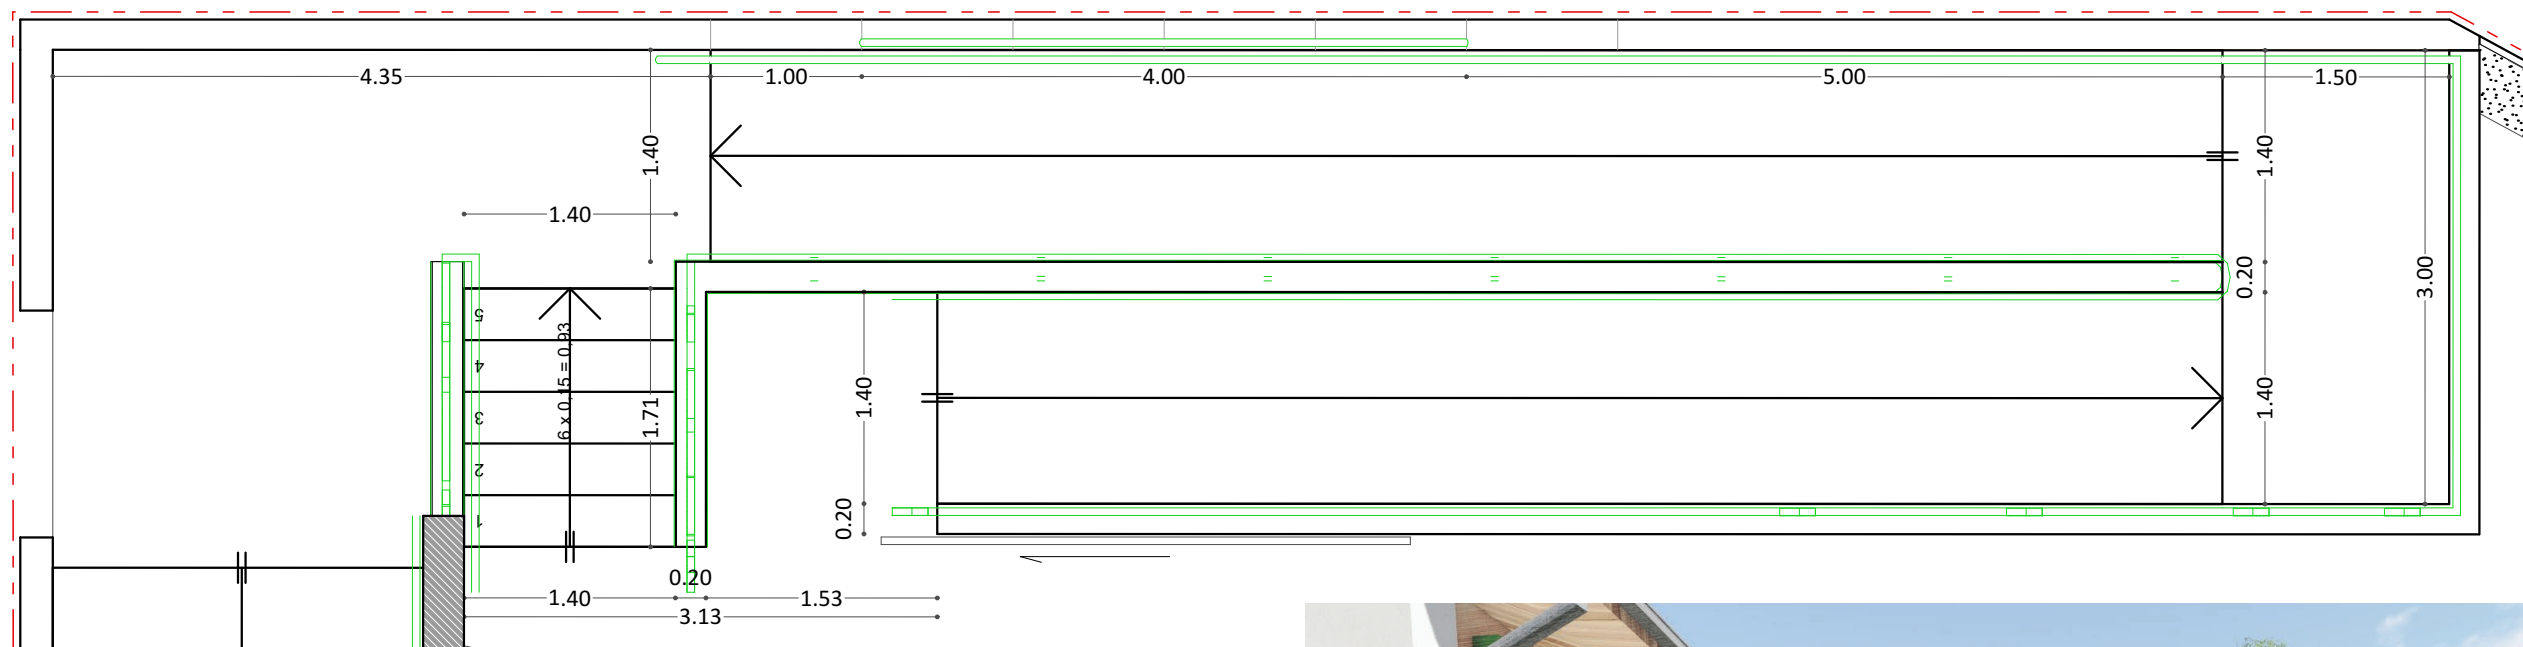

- 01_ Main courante type 1
- 02_ Portail coulissant
- 03_ Revêtement de sol béton désactivé
- 04_ Main courante scellée dans le mur
- 05_ Couronnement pierre de Vers

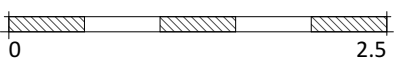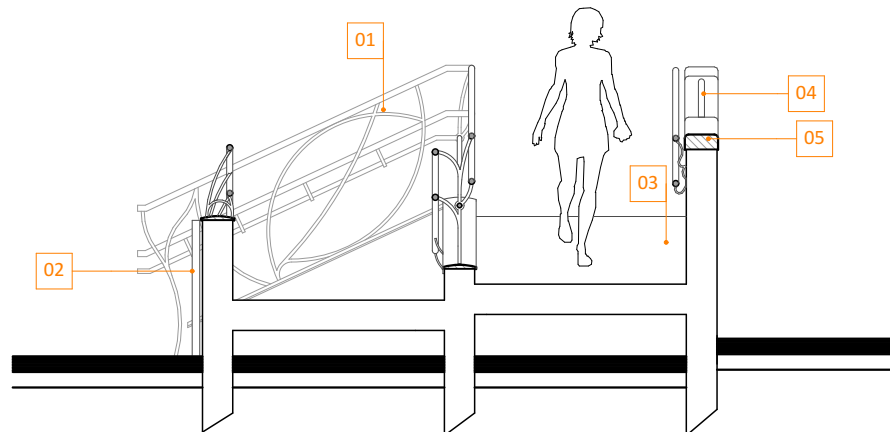

CARNET DE DETAILS

Construction de l'école primaire et maternelle

Place de l'Hôtel de Ville
30700 Vallabrix

SARL PROHIN ARCHITECTES


Detail 03-A

Mairie de Vallabrix

lundi 26 mars 2018

FORMAT : A3 29.70 x 21- ECHELLE: 1:50, 1:3.33

Rampe PMR (serrureries)

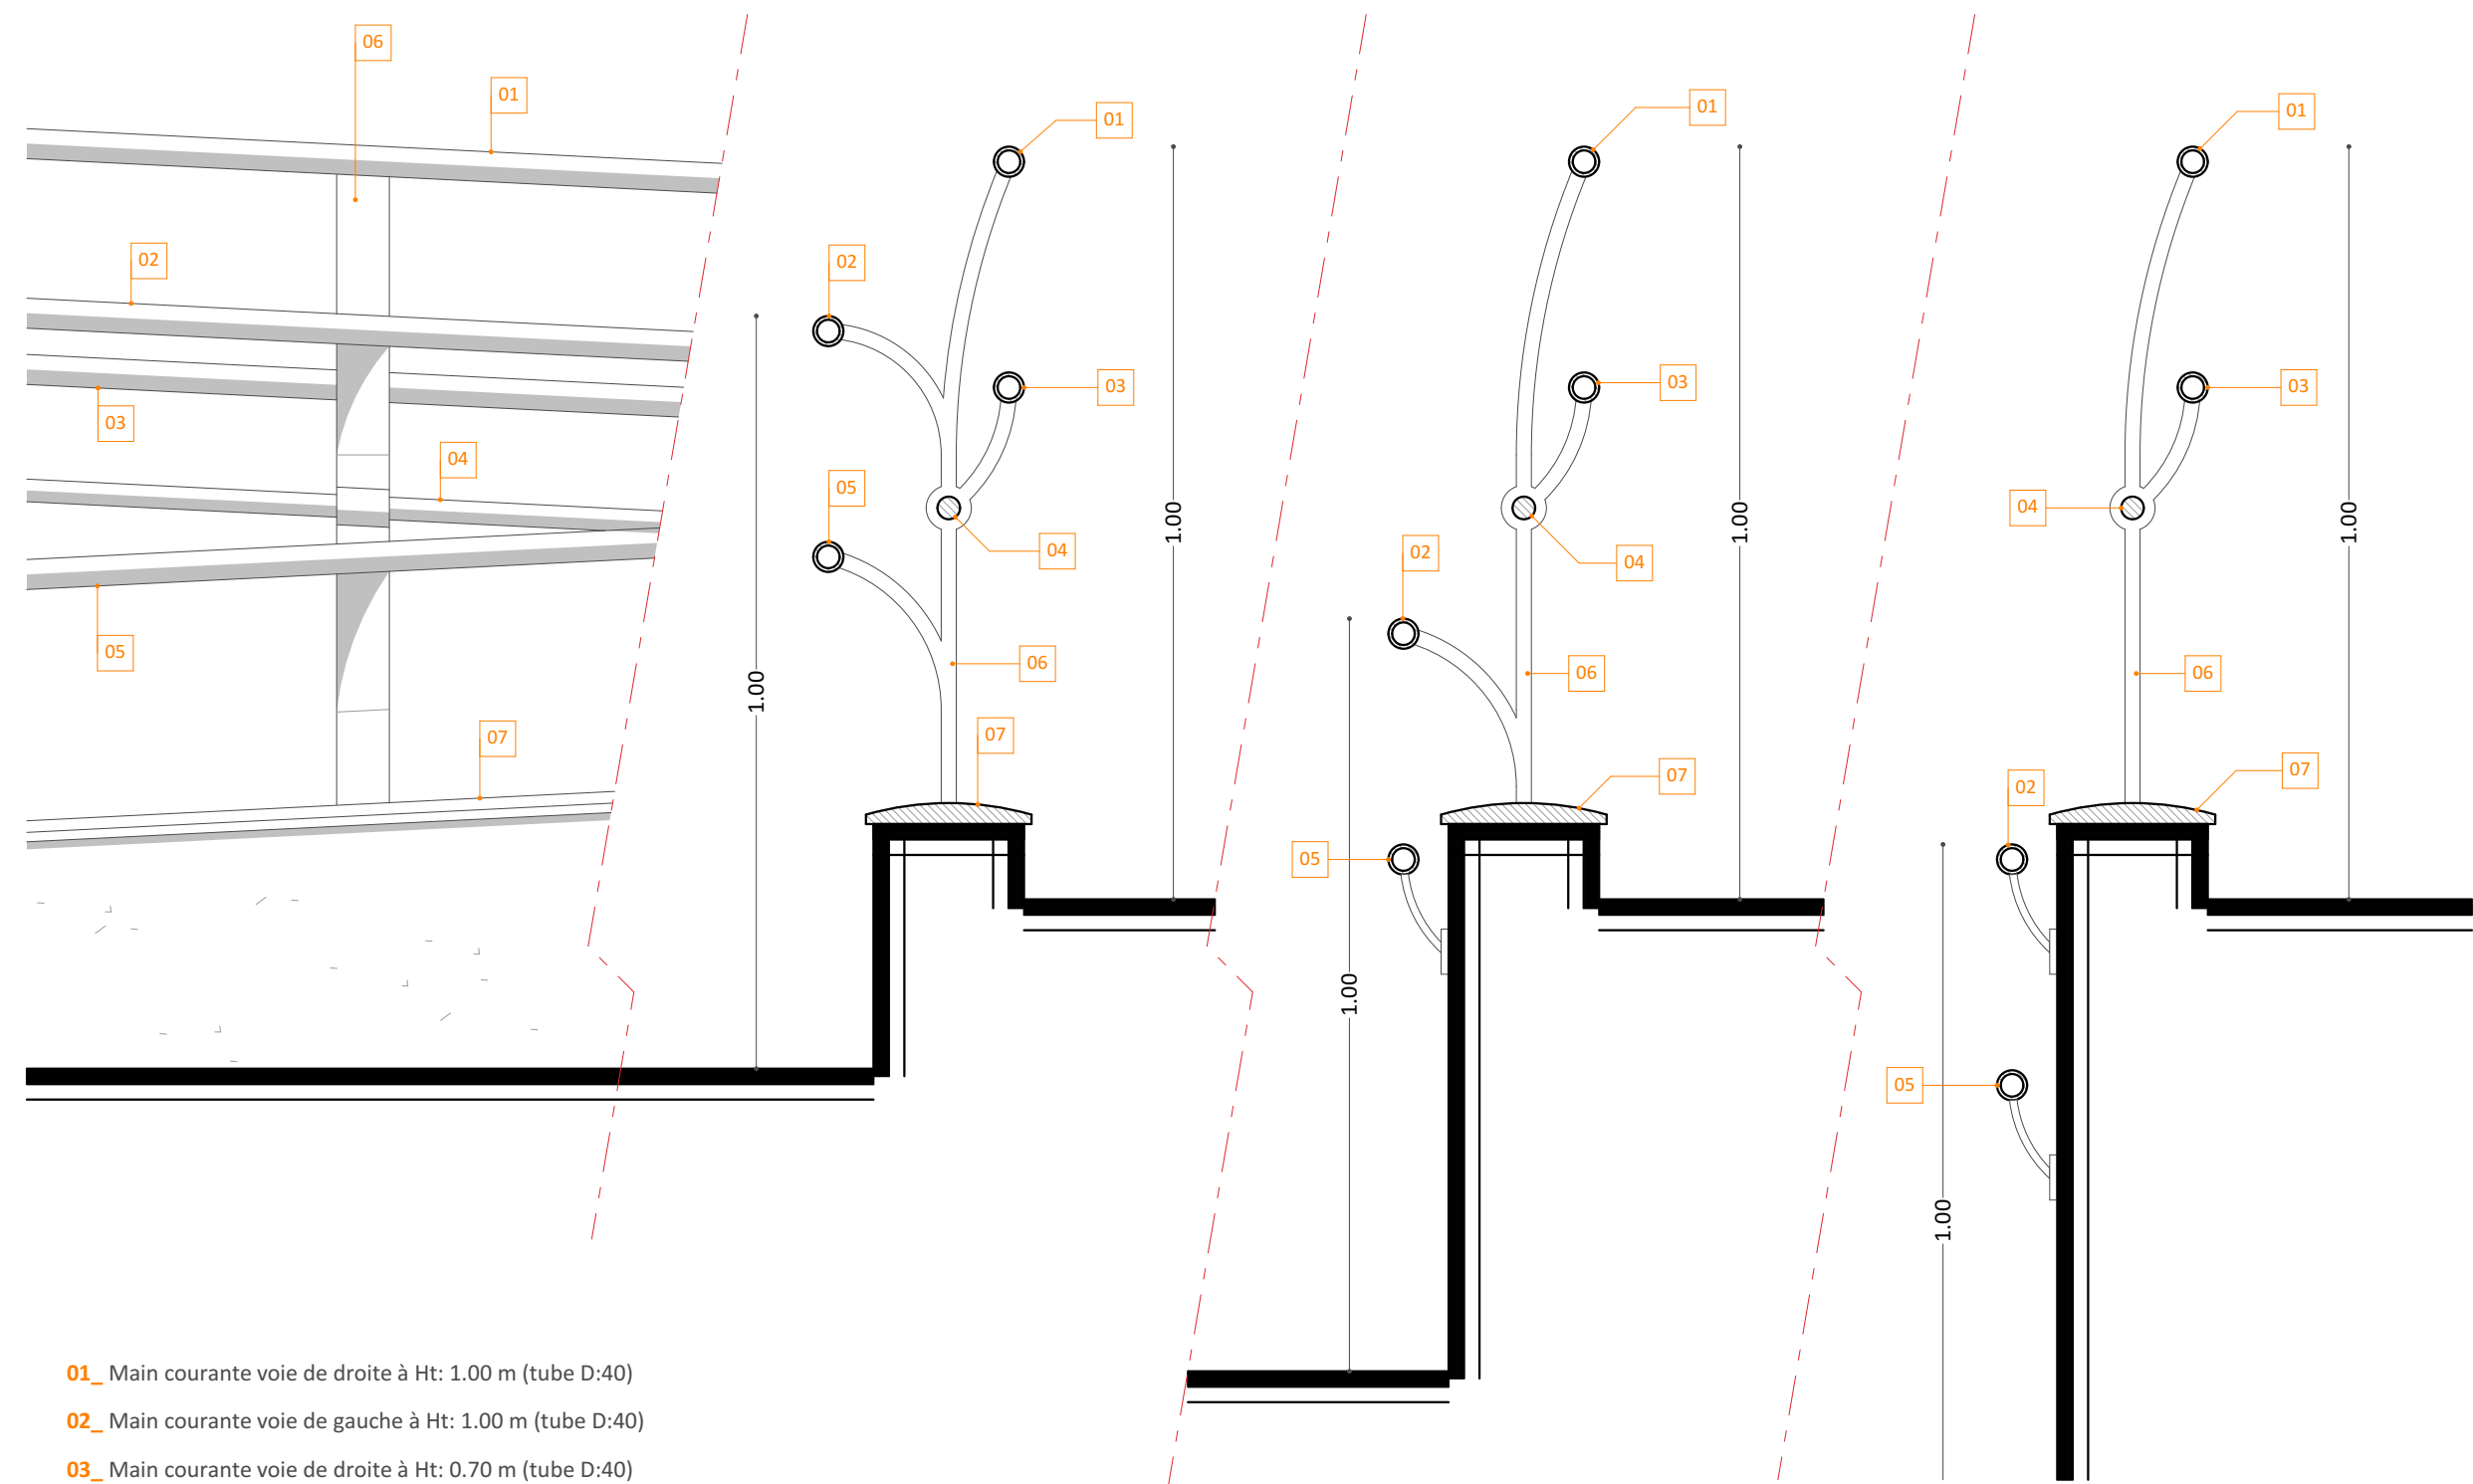


- 01_ Main courante voie de droite à Ht: 1.00 m (tube D:40)
- 02_ Main courante voie de gauche à Ht: 1.00 m (tube D:40)
- 03_ Main courante voie de droite à Ht: 0.70 m (tube D:40)
- 04_ Tube D:40
- 05_ Main courante voie de gauche à Ht: 0.70 m (tube D:40)
- 06_ Fer plat 70x20
- 07_ Couvertine béton



CARNET DE DETAILS Construction de l'école primaire et maternelle Place de l'Hôtel de Ville 30700 Vallabrix SARL PROHIN ARCHITECTES	Detail 03-B
	Mairie de Vallabrix
	lundi 26 mars 2018
	FORMAT : A3 29.70 x 21- ECHELLE: 1:10

Rampe PMR (serrureries)

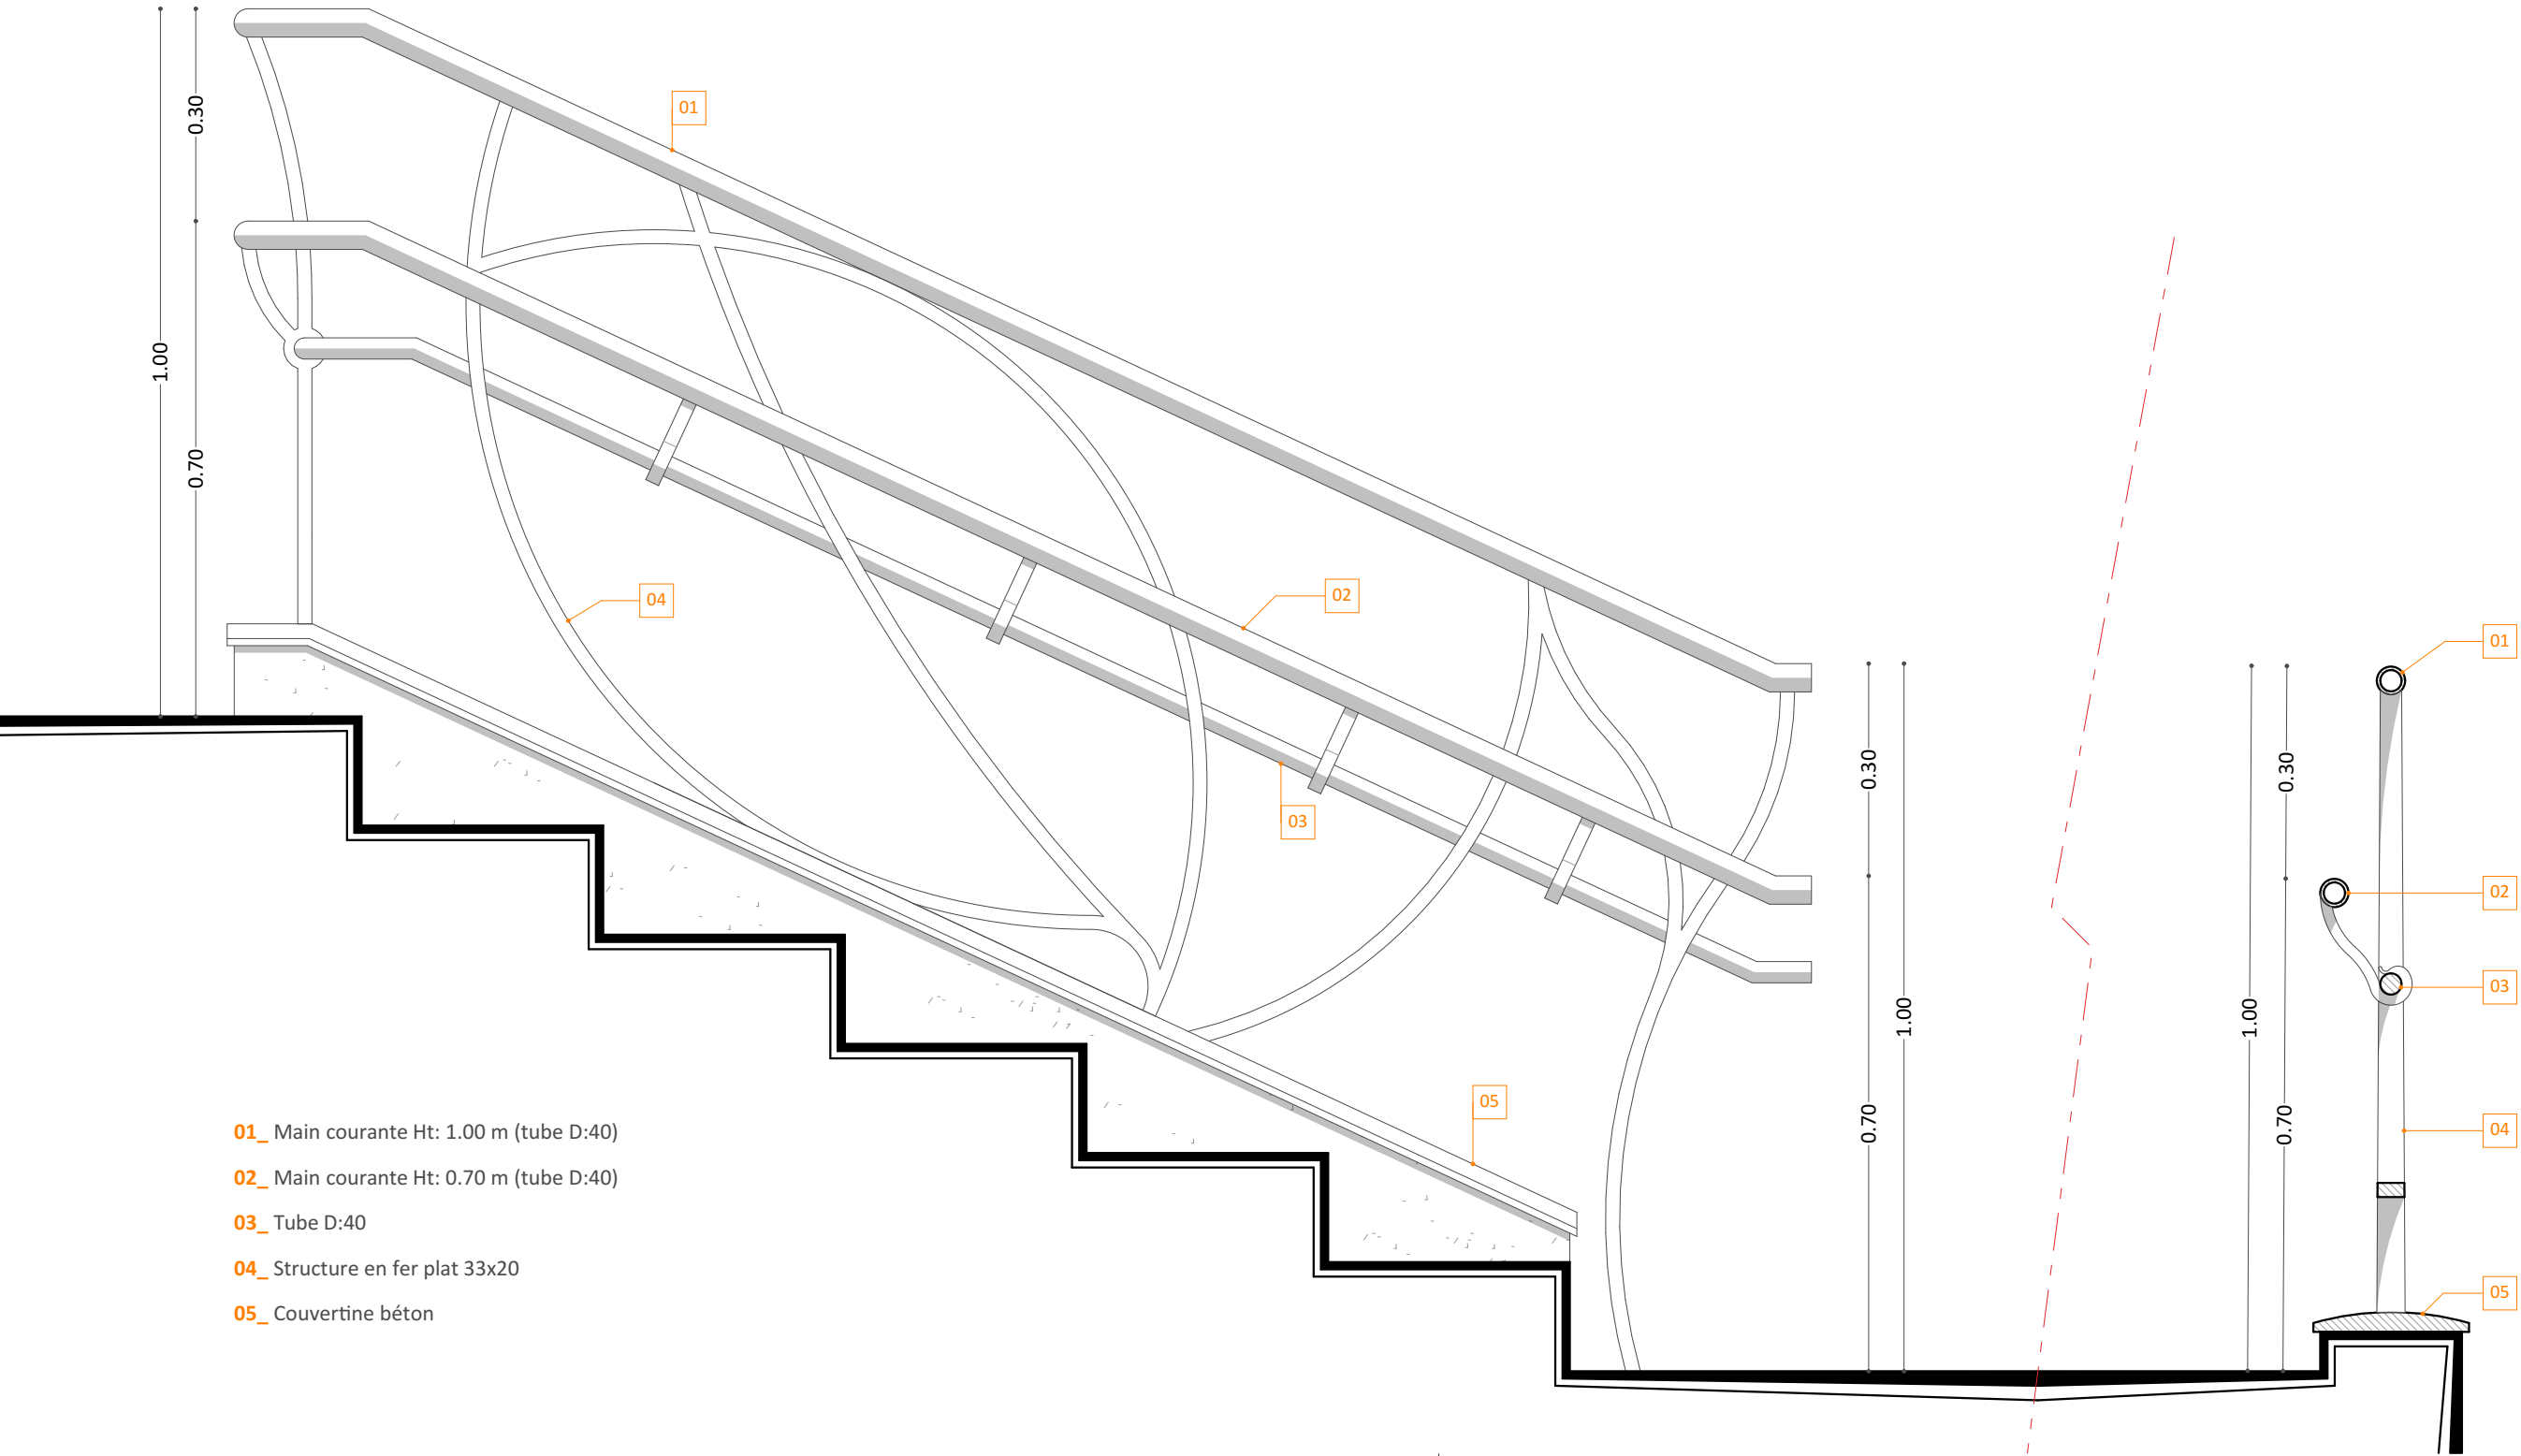


- 01_ Main courante Ht: 1.00 m (tube D:40)
- 02_ Main courante Ht: 0.70 m (tube D:40)
- 03_ Tube D:40
- 04_ Structure en fer plat 33x20
- 05_ Couvertine béton



CARNET DE DETAILS Construction de l'école primaire et maternelle Place de l'Hôtel de Ville 30700 Vallabrix SARL PROHIN ARCHITECTES	Detail 03-C
	Mairie de Vallabrix
	lundi 26 mars 2018
	FORMAT : A3 29.70 x 21- ECHELLE: 1:10

Rampe PMR (serrureries)

- 01_ Main courante Ht: 1.00 m (tube D:40)
- 02_ Tube D:40 scellée
- 03_ Couronnement pierre de Vers
- 04_ Structure en fer plat 50x10
- 05_ Main courante Ht: 0.70 m (tube D:40)
- 06_ Couvertine beton

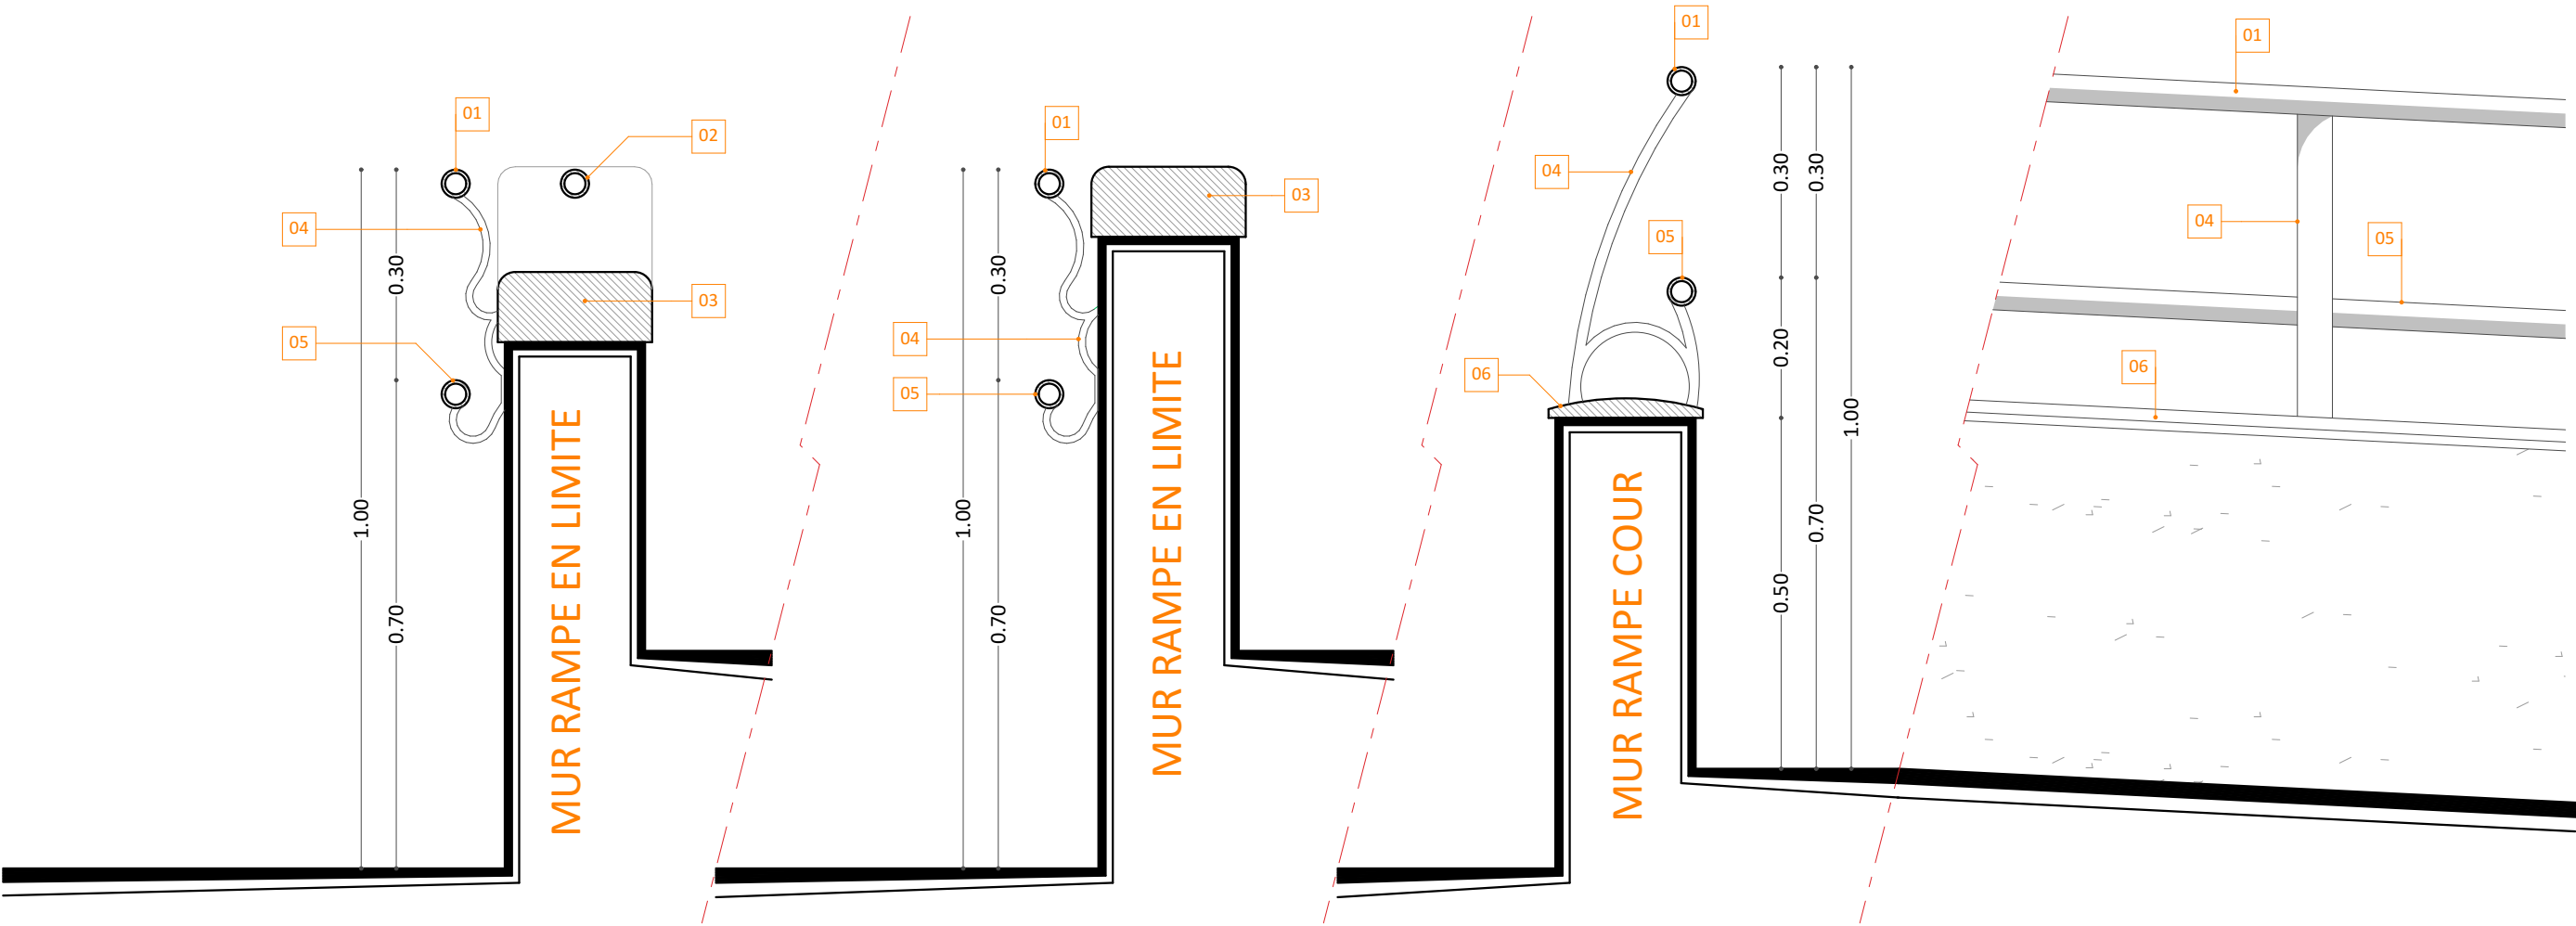

CARNET DE DETAILS



Construction de l'école primaire et
maternelle
Place de l'Hôtel de Ville
30700 Vallabrix
SARL PROHIN ARCHITECTES

Detail 03-D

Mairie de Vallabrix
lundi 26 mars 2018

FORMAT : A3 29.70 x 21- ECHELLE: 1:10

Séquence d'entrée

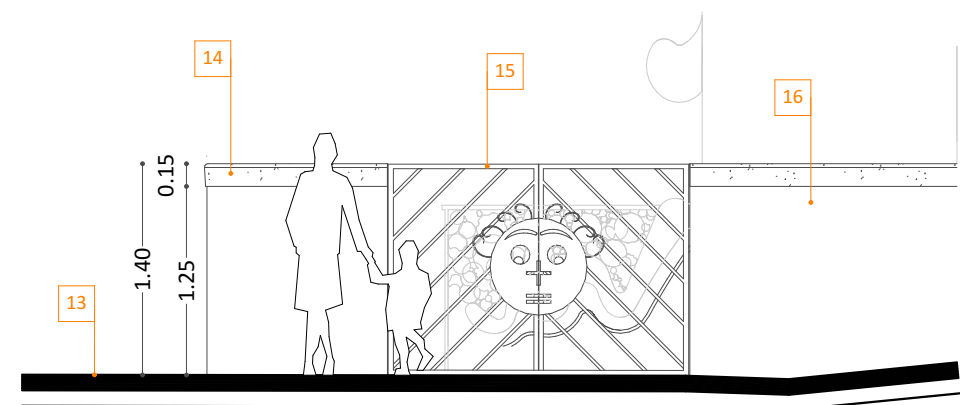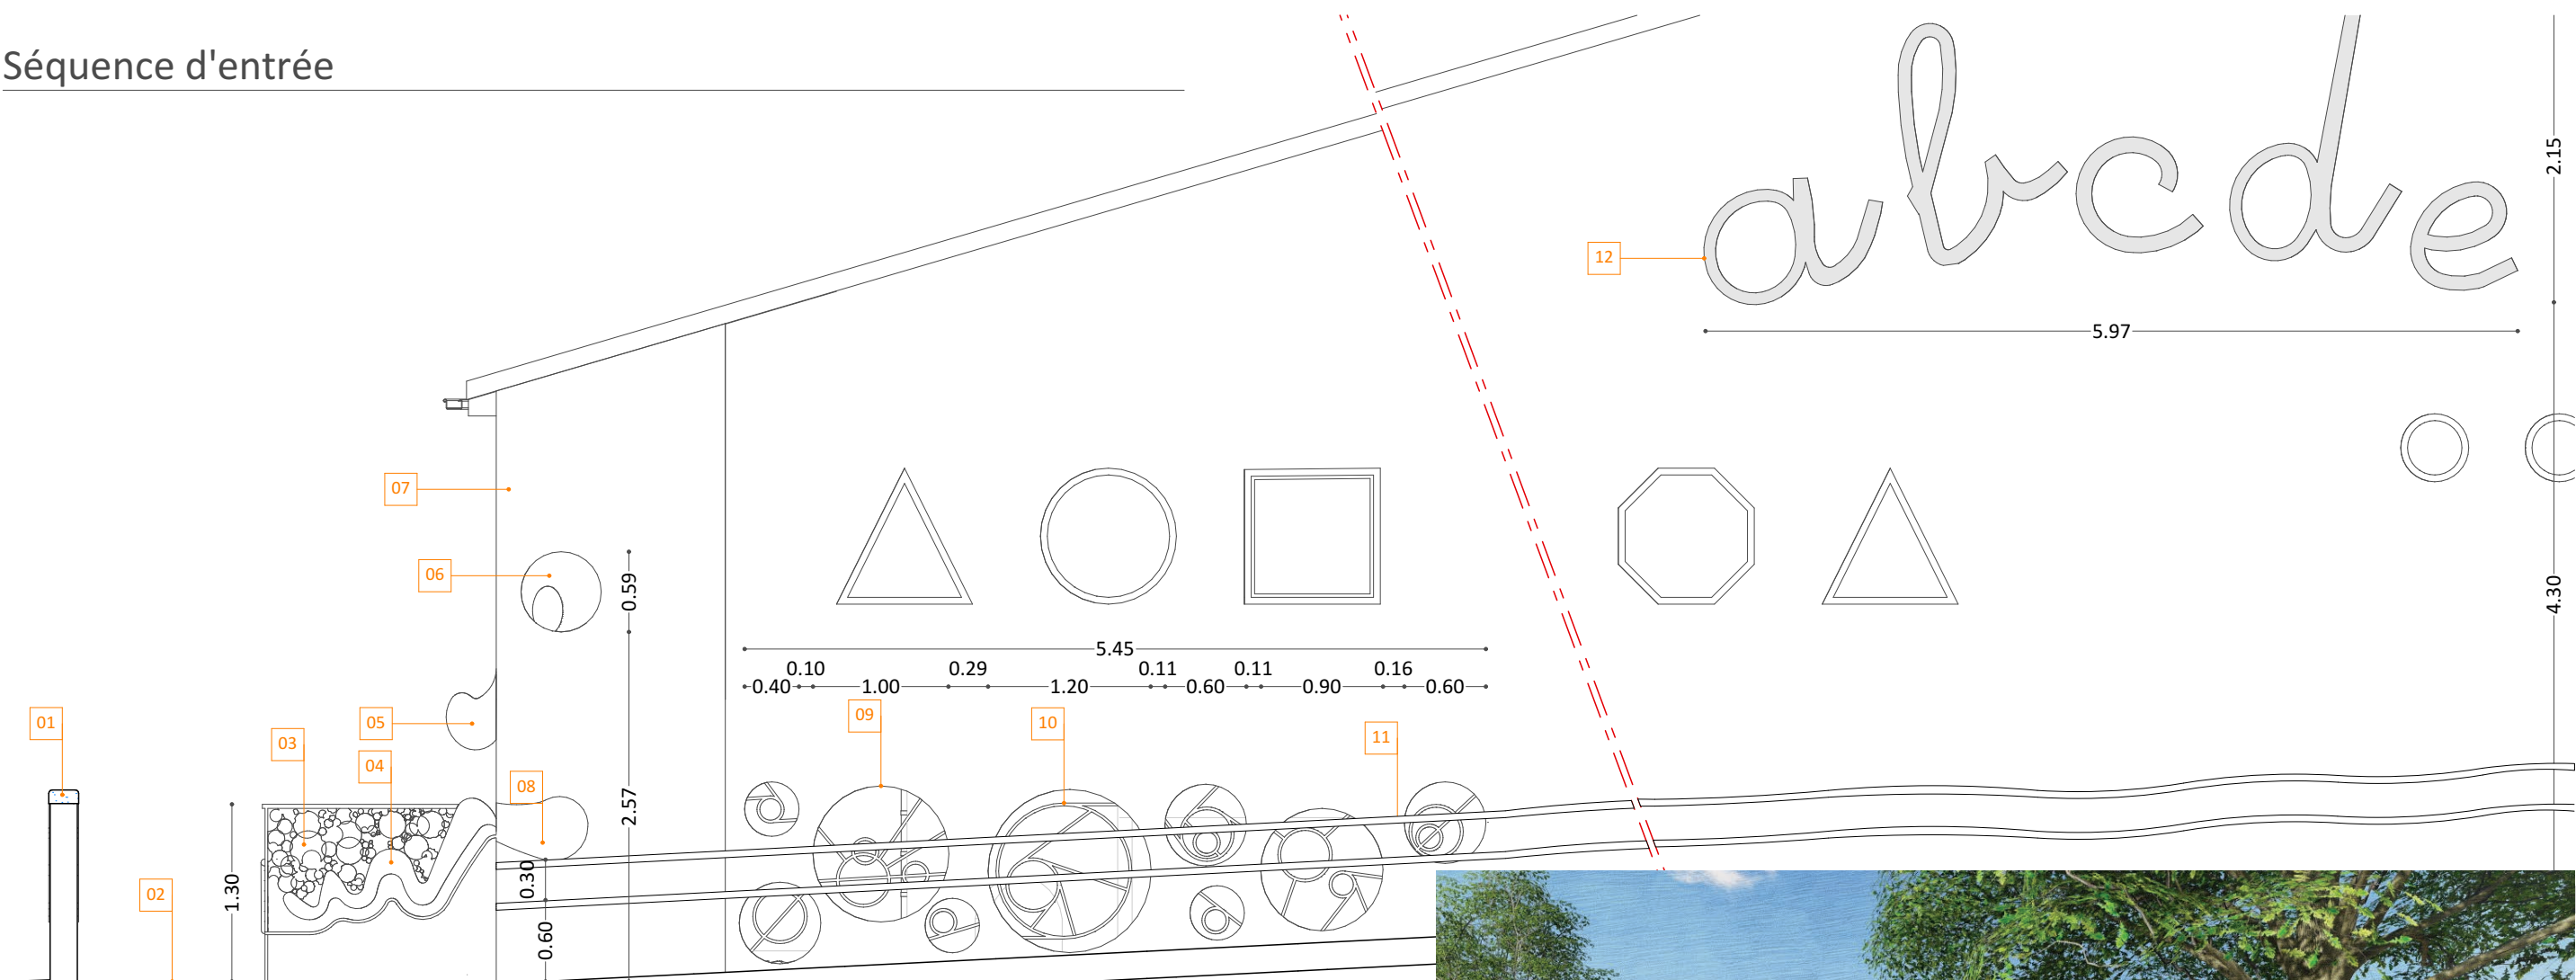

- 01_ Couronnement en pierre de Vers
- 02_ Rampe en béton désactivé
- 03_ Serrurerie motif cercle
- 04_ Serrurerie métal
- 05_ Serrurerie ou applique
- 06_ Réserve
- 07_ Poteau ciment blanc
- 08_ Tole serrurerie
- 09_ Réserve
- 10_ Serrurerie scellée
- 11_ Main courante cintrée
- 12_ Pierre de Vers
- 13_ Revêtement du parvis (hors marché)
- 14_ Couronnement en pierre de Vers
- 15_ Portillon serrurerie 2 vantaux 140/200
- 16_ Enduit blanc



CARNET DE DETAILS

Construction de l'école primaire et
maternelle

Place de l'Hôtel de Ville
30700 Vallabrix

SARL PROHIN ARCHITECTES



Detail 04-A & B

Mairie de Vallabrix

lundi 26 mars 2018


FORMAT : A3 29.70 x 21- ECHELLE: 1:50, 1:2.86

Séquence d'entrée (serrureries)

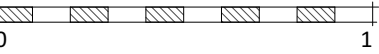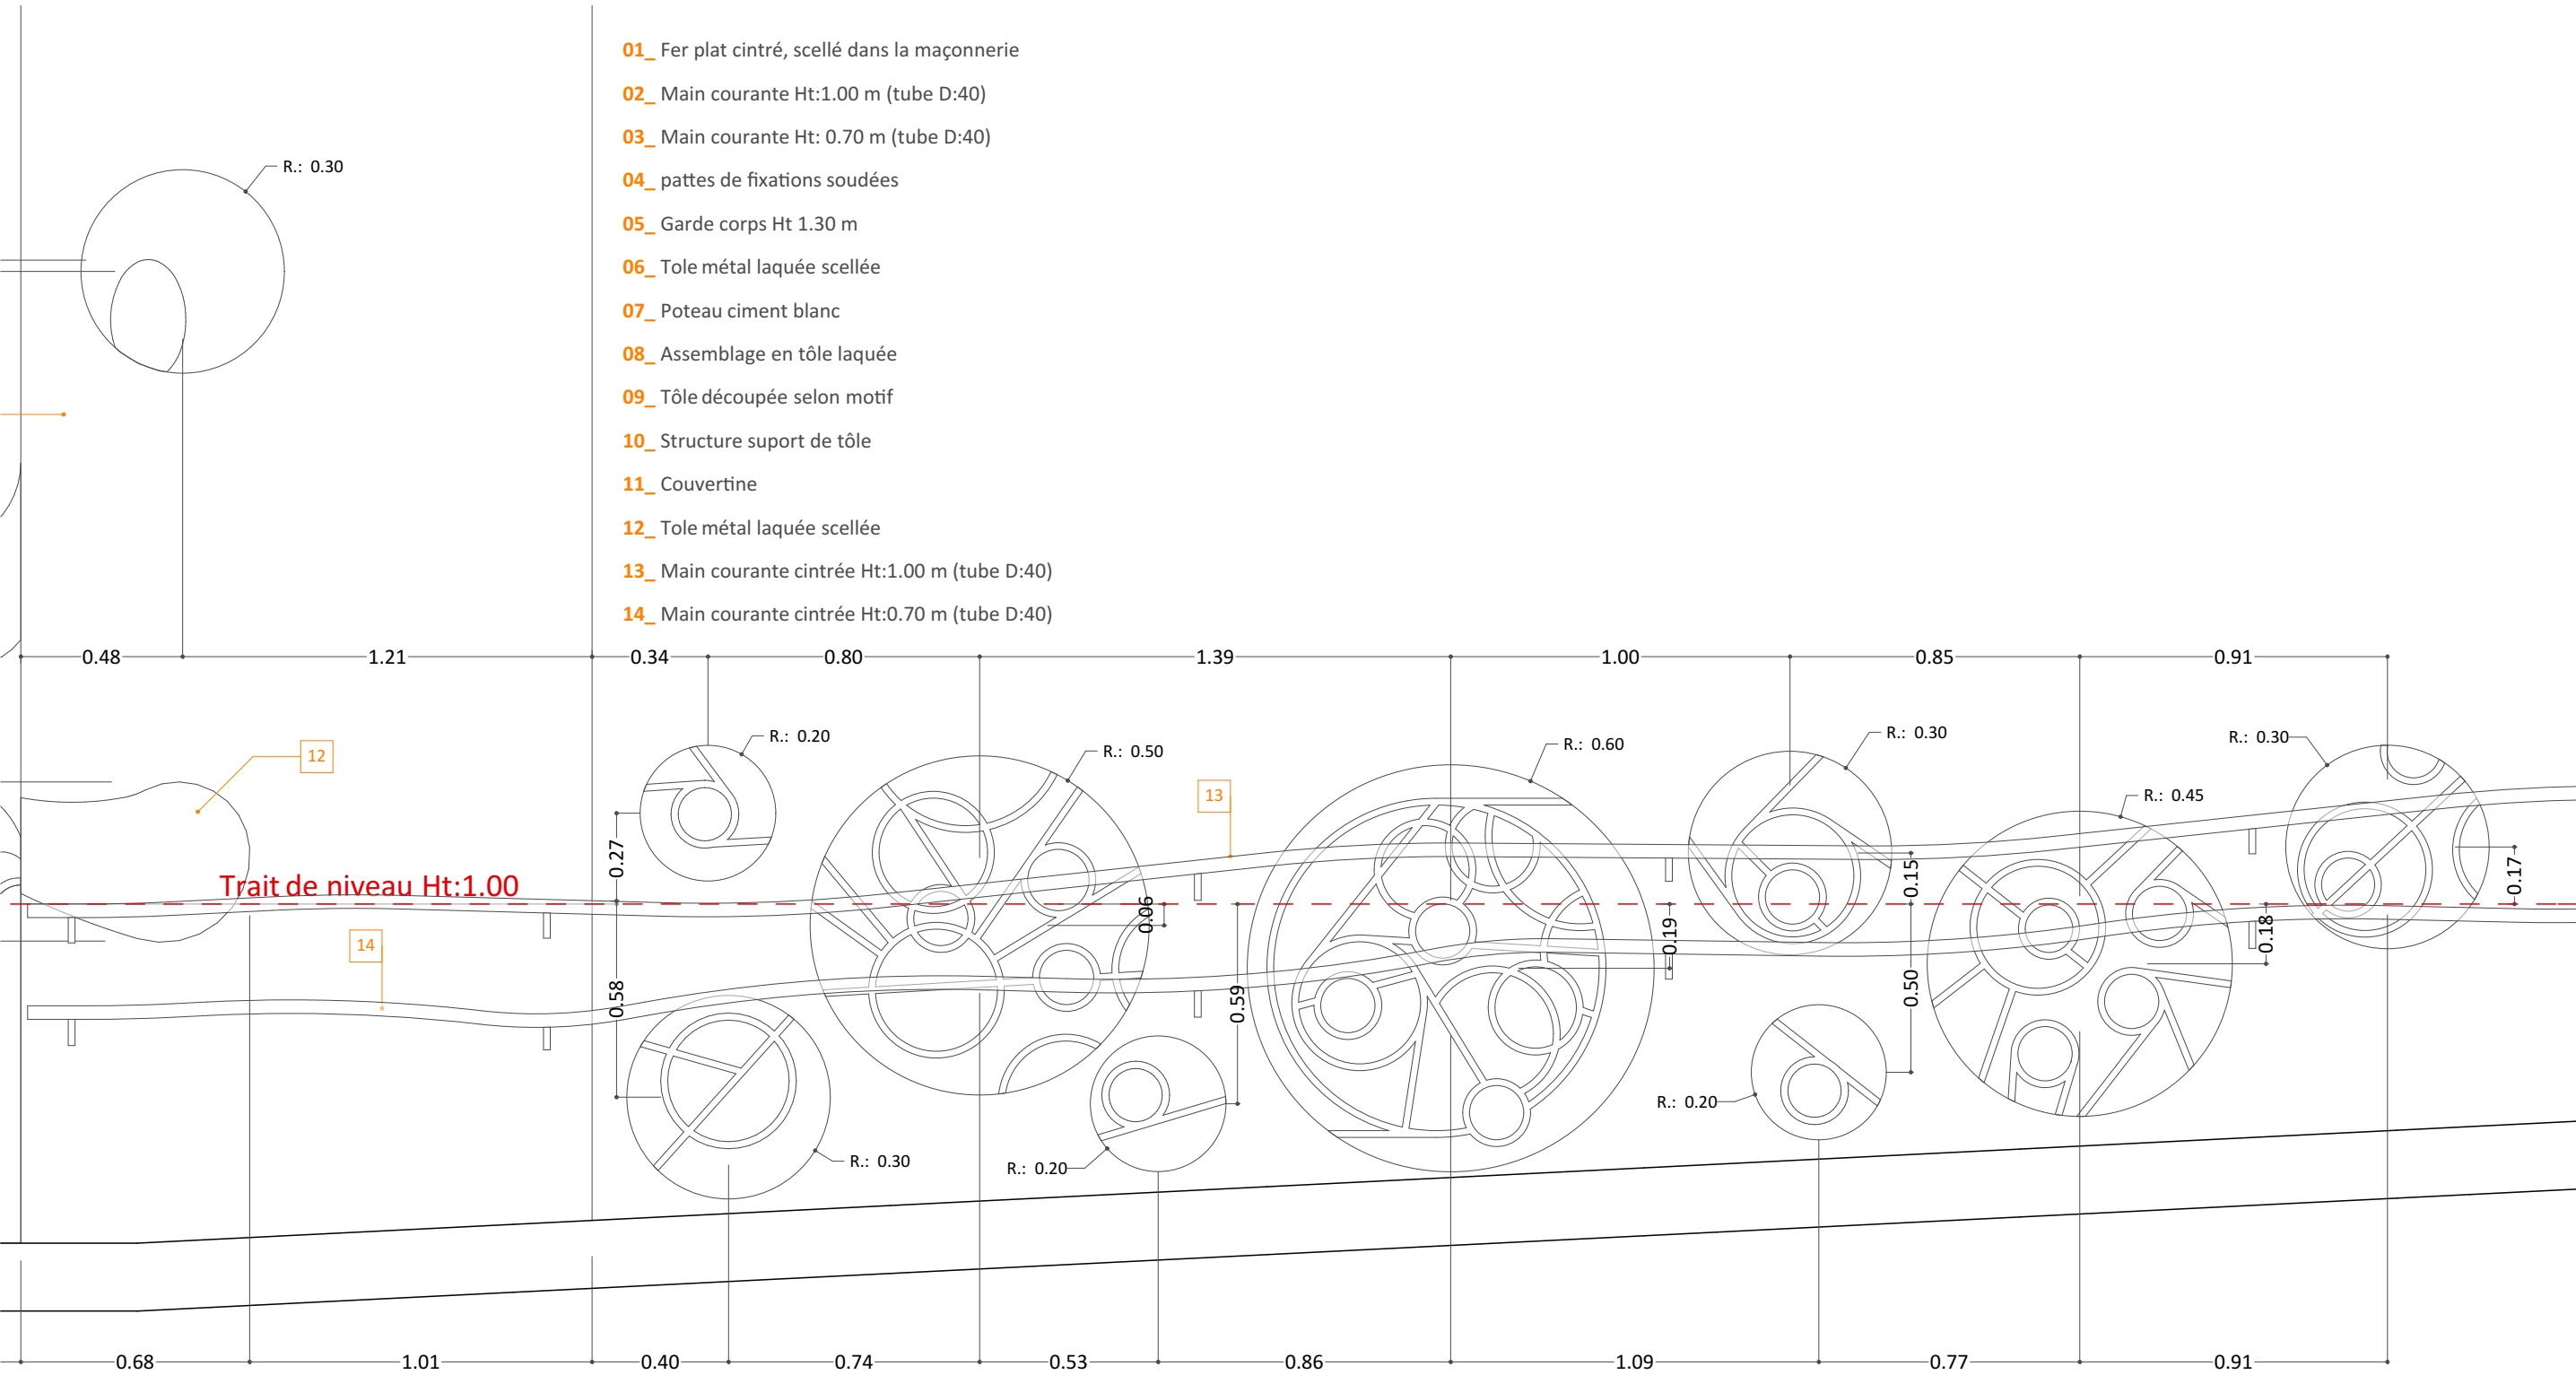




CARNET DE DETAILS Construction de l'école primaire et maternelle Place de l'Hôtel de Ville 30700 Vallabrix SARL PROHIN ARCHITECTES	Detail 04-C
	Mairie de Vallabrix
	lundi 26 mars 2018
	FORMAT : A3 29.70 x 21- ECHELLE: 1:20

Séquence d'entrée (serrureries)

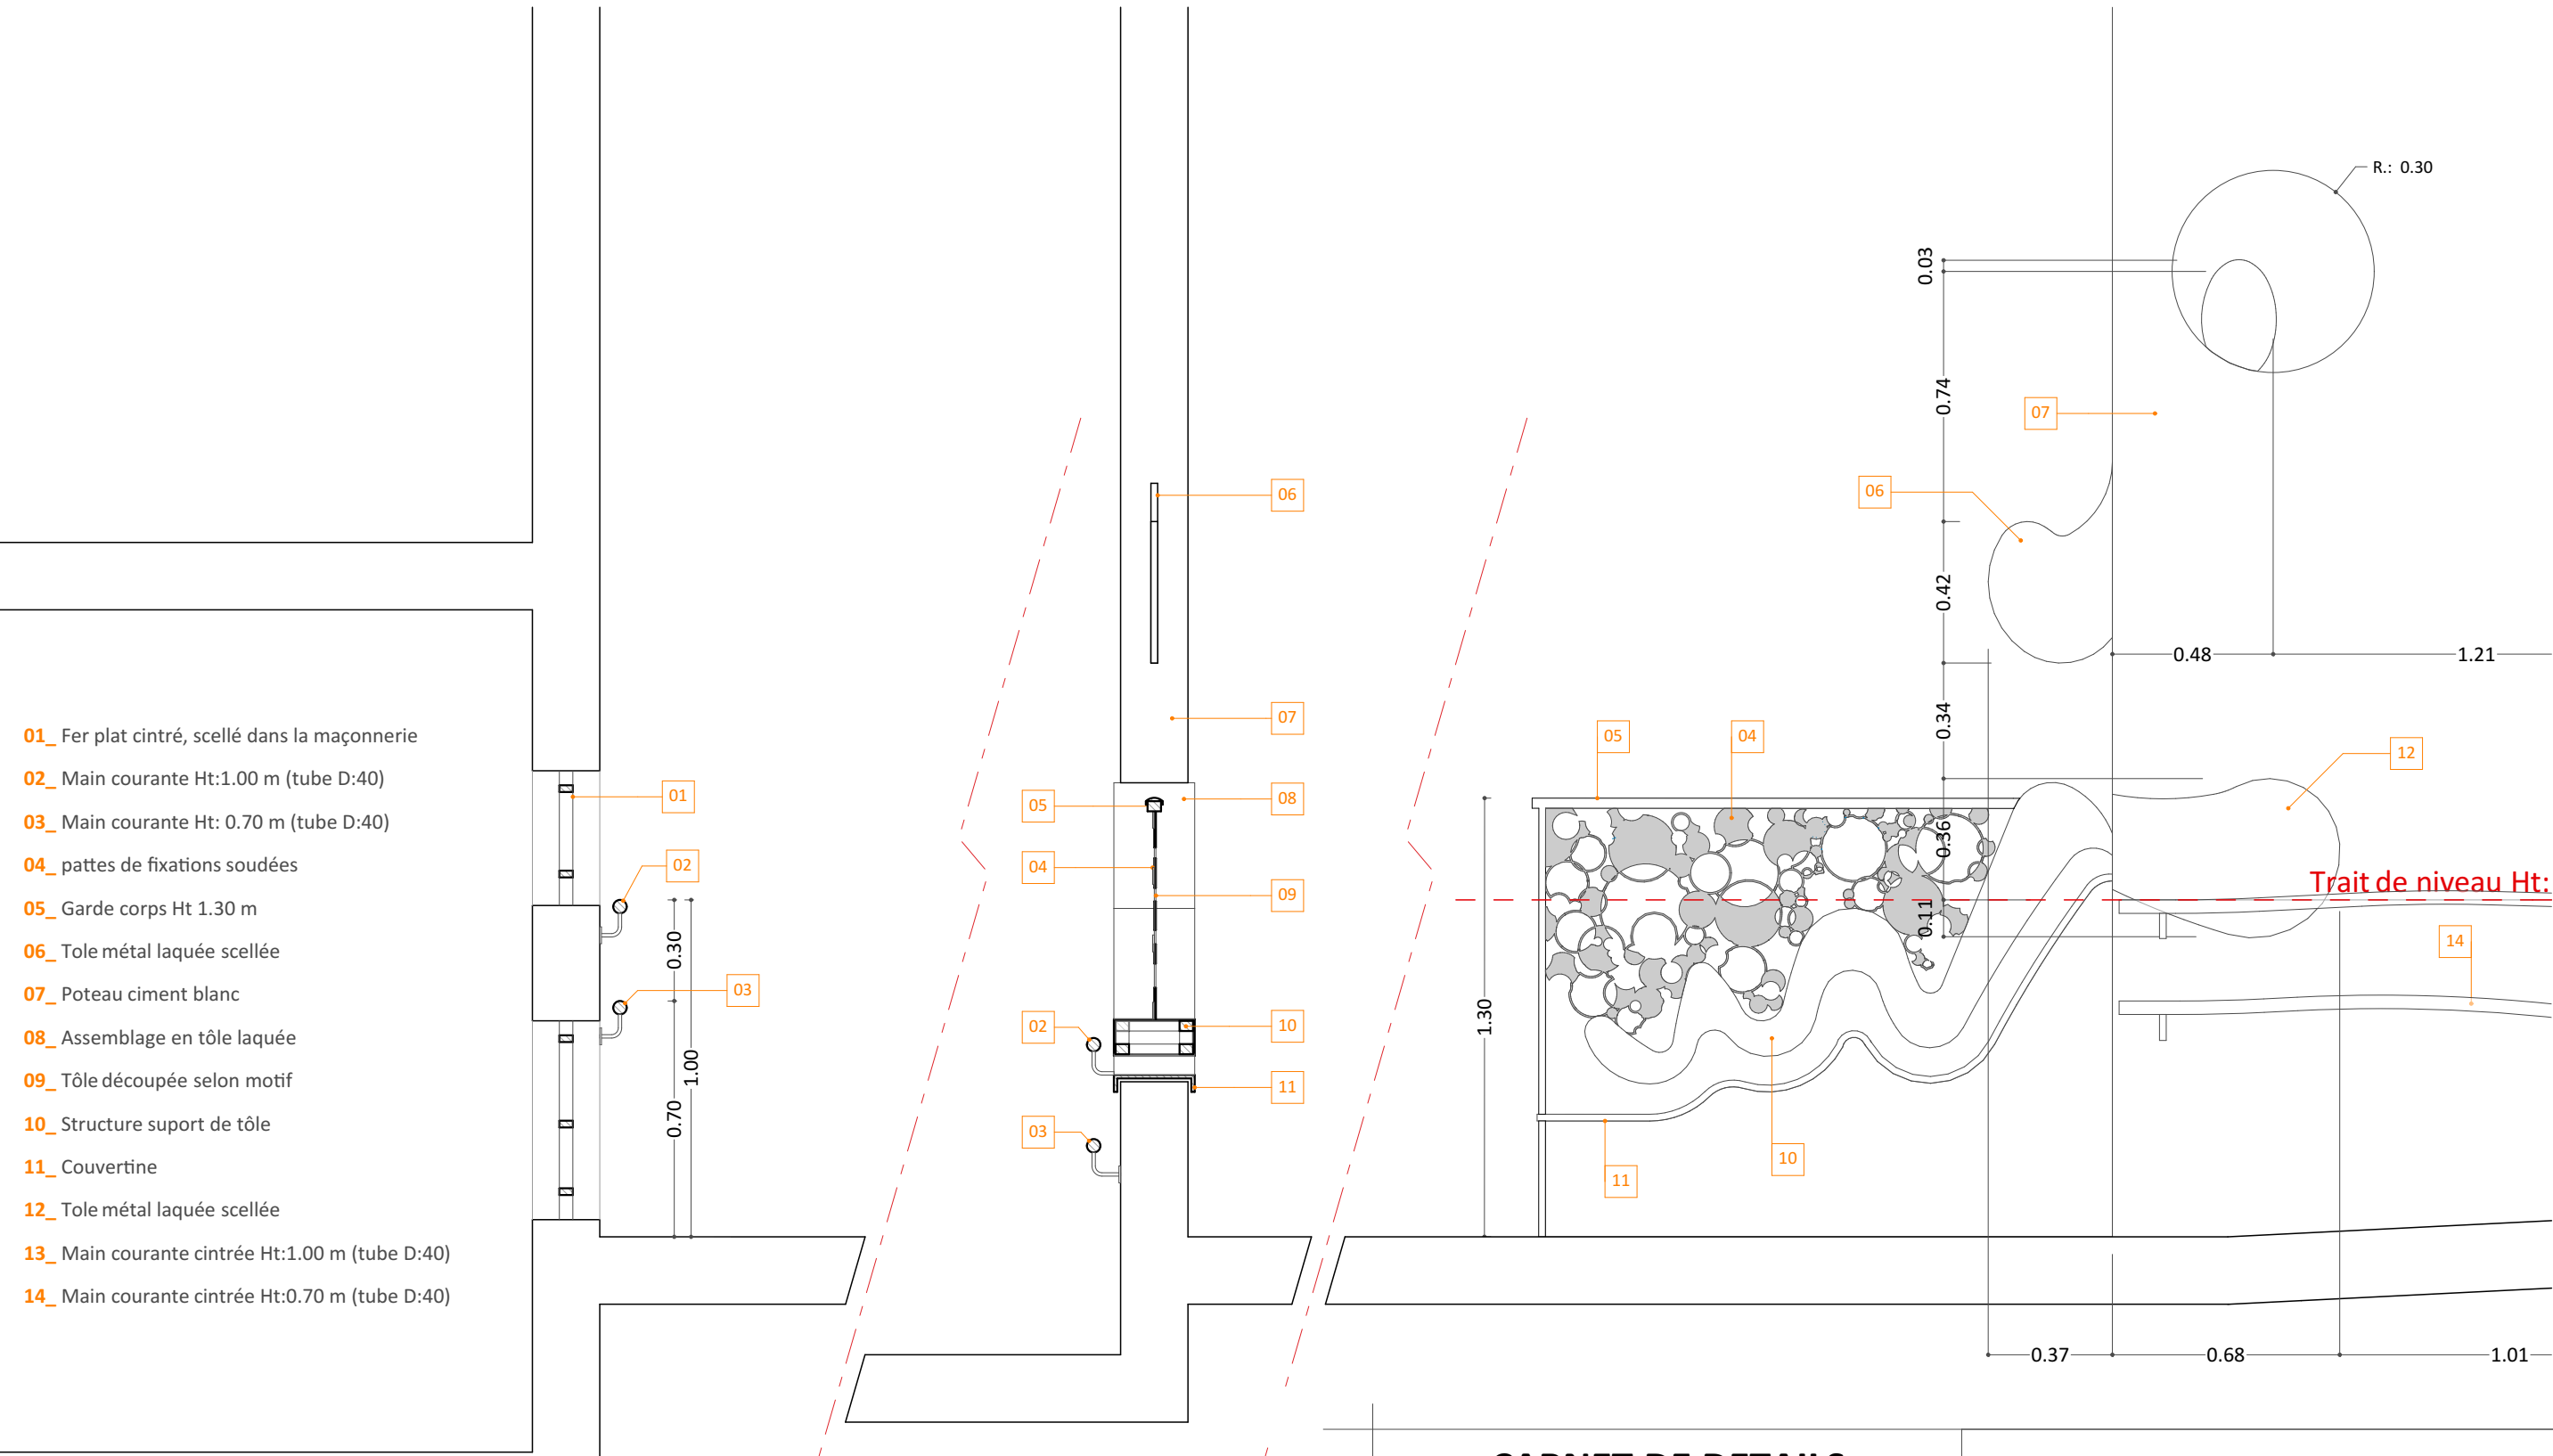

CARNET DE DETAILS	Detail 04-D	
	Construction de l'école primaire et maternelle	
	Place de l'Hôtel de Ville 30700 Vallabrix	
	SARL PROHIN ARCHITECTES	
Mairie de Vallabrix		
lundi 26 mars 2018		
FORMAT : A3 29.70 x 21- ECHELLE: 1:20		

Calepinage des sanitaires

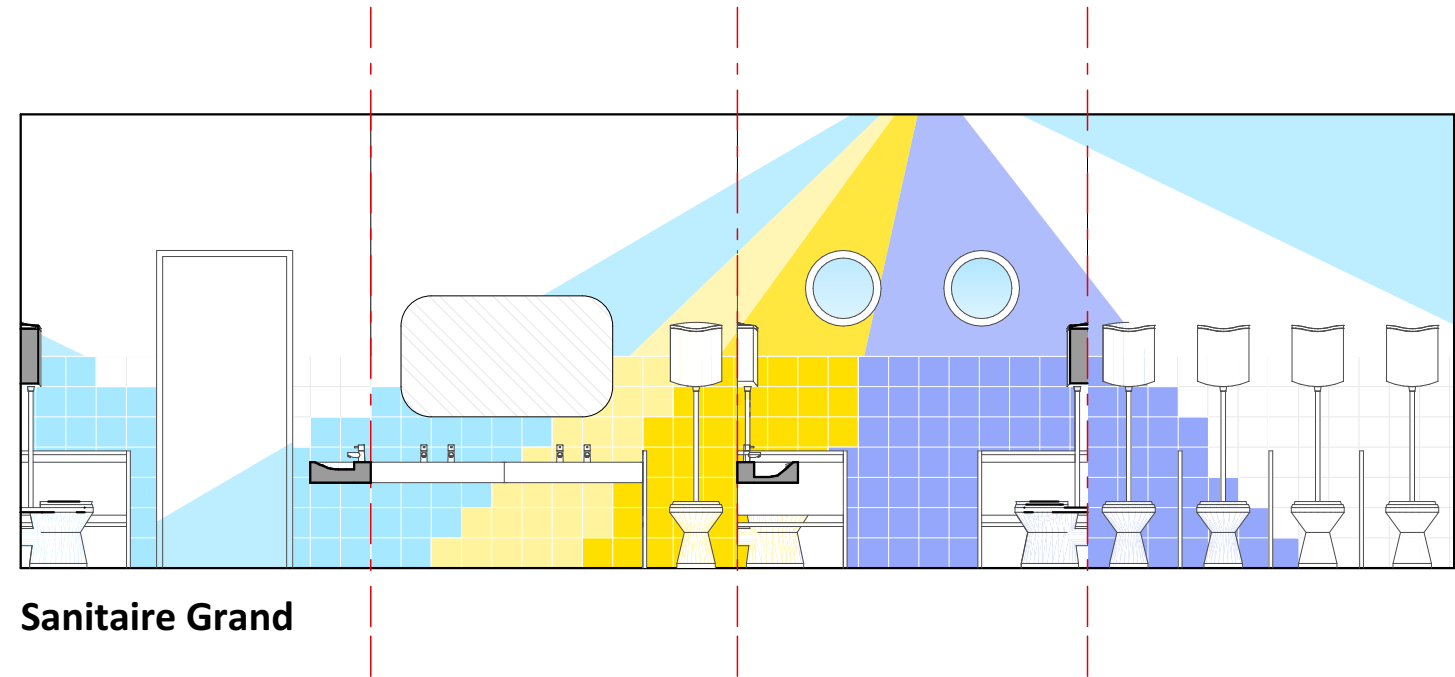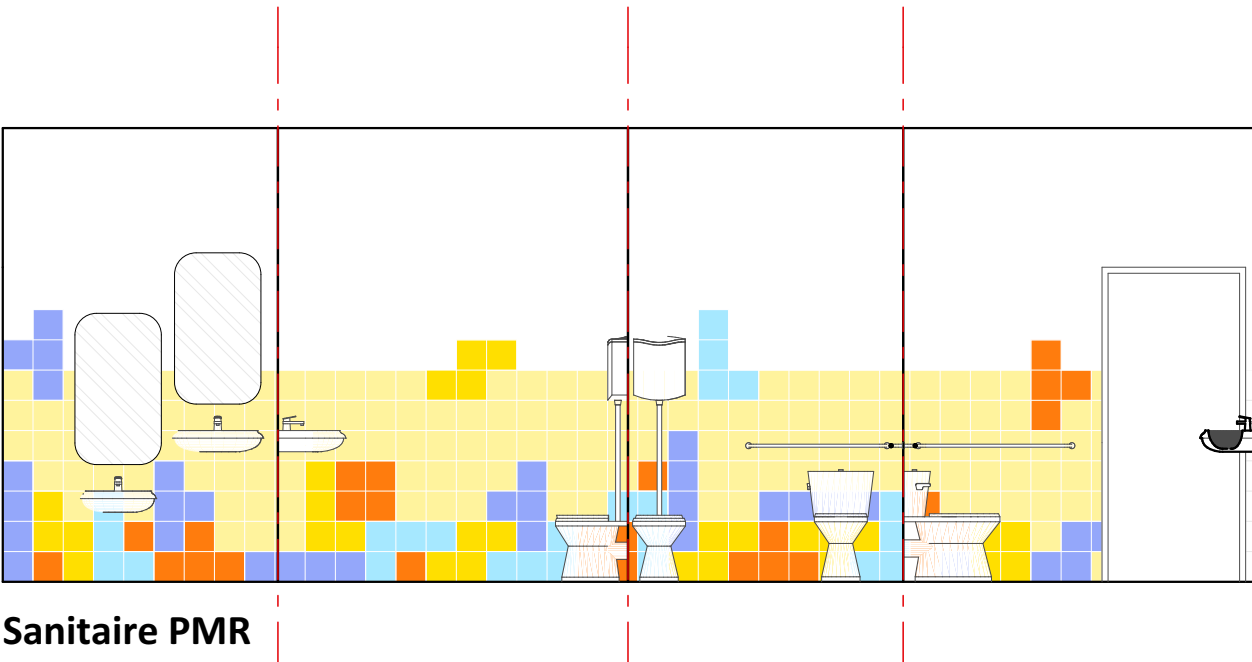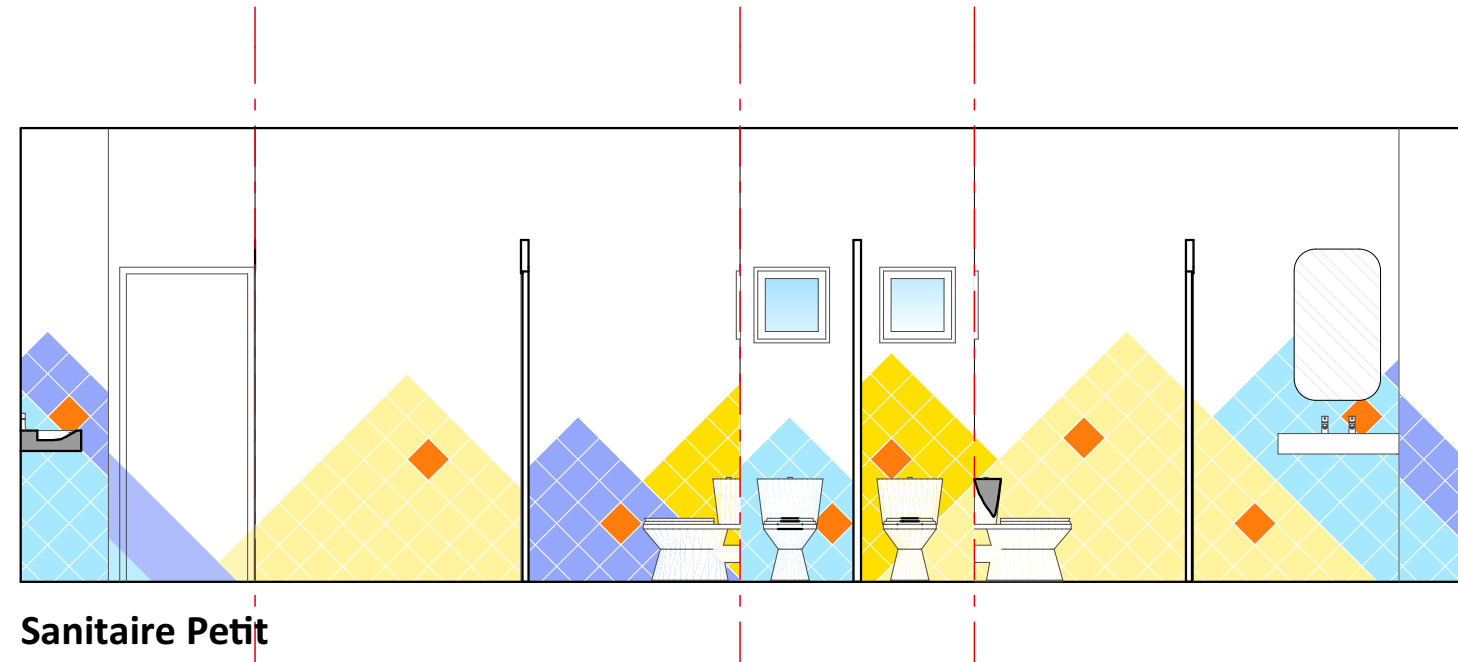

CARNET DE DETAILS Construction de l'école primaire et maternelle Place de l'Hôtel de Ville 30700 Vallabrix SARL PROHIN ARCHITECTES	Détail 05-A , B & C	
	Mairie de Vallabrix	
	lundi 26 mars 2018	
	FORMAT : A3 29.70 x 21- ECHELLE: 1:50	

Traitement des sols



Préau RDJ



Entrée RDC



CARNET DE DETAILS Construction de l'école primaire et maternelle Place de l'Hôtel de Ville 30700 Vallabrix SARL PROHIN ARCHITECTES	Detail sol
	Mairie de Vallabrix
	lundi 26 mars 2018
	FORMAT : A3 29.70 x 21- ECHELLE: 1:2.53, 1:3.31



VUE N°1 RDJ



VUE N°2 ENTREE

CARNET DE DETAILS

**Construction de l'école primaire et
maternelle**

Place de l'Hôtel de Ville
30700 Vallabrix

SARL PROHIN ARCHITECTES

Perspectives

Mairie de Vallabrix

lundi 26 mars 2018

FORMAT : A3 29.70 x 21- ECHELLE:

Carnet de menuiserie			Carnet de menuiserie			Carnet de menuiserie			Carnet de menuiserie			Carnet de menuiserie				
Nom	Dimensions	Elevation	Nom	Dimensions	Elevation	Nom	Dimensions	Elevation	Nom	Dimensions	Elevation	Nom	Dimensions	Elevation		
Fenêtre, RDC																
Me 001	8.60x1.80		Me 011	0.90x1.20		Me 021	0.70x0.70		Me 031	1.00x1.00		Me 035	1.50x2.70			
Me 002	1.50x2.00		Me 012	0.90x1.20		Me 022	0.90x1.50		Me 032	1.00x1.00						
Me 003	1.50x2.00		Me 013	0.90x1.20		Me 023	0.70x0.70		Porte, R-1		Me -103				1.40x2.10	
Me 004	10.40x1.70		Me 014	0.90x1.20		Me 024	0.70x0.70		Porte, RDC							
Me 005	8.35x1.40		Me 015	0.90x1.50		Me 025	1.00x1.00		Me 033	0.38x2.80						
Me 006	10.60x1.20		Me 016	1.00x1.00		Me 026	0.50x0.50		Me 033	1.00x2.80						
Me 007	0.90x1.50		Me 017	1.00x1.00		Me 027	0.50x0.50		Me 033	1.00x2.80						
Me 008	0.50x0.50		Me 018	1.00x1.00		Me 028	0.90x1.50		Me 033	1.90x2.80						
Me 009	0.50x0.50		Me 019	1.00x1.00		Me 029	1.00x1.00		Me 034	0.90x2.40						
Me 010	0.50x0.50		Me 020	1.00x1.00		Me 030	1.00x1.00									

CARNET DE DETAILS Construction de l'école primaire et maternelle Place de l'Hôtel de Ville 30700 Vallabrix SARL PROHIN ARCHITECTES	Carnet de menuiserie ext.	
	Mairie de Vallabrix	
	lundi 26 mars 2018	
	FORMAT : A3 29.70 x 21- ECHELLE: 1:1.22	

Carnet de menuiserie int.		
Nom	Dimensions	Elevation
Porte, R-1		
Mi-110	0.80x2.10	
Mi-111	0.80x2.10	
Mi-112	0.80x2.10	
Mi -101	1.20x2.10	
Mi -102	1.20x2.10	
Mi -103	1.20x2.10	
Mi -104	0.90x2.10	
Mi -105	0.90x2.10	
Mi -106	0.90x2.10	
Mi -107	0.90x2.10	

Carnet de menuiserie int.		
Nom	Dimensions	Elevation
Porte, RDC		
Mi 001	0.90x2.10	
Mi 002	0.90x2.10	
Mi 003	1.40x2.10	
Mi 004	0.89x2.08	
Mi 005	0.95x2.08	
Mi 006	0.89x2.08	
Mi 07	1.40x2.10	
Mi 008	0.79x2.08	
Mi 009	1.20x2.10	
Mi 010	1.20x2.10	


Carnet de menuiserie int.		
Nom	Dimensions	Elevation
Mi 011	1.40x2.10	
Mi 012	1.20x2.10	
Mi 013	0.90x2.10	
Mi 014	0.80x2.10	
Mi 015	0.90x2.10	
Mi 016	0.90x2.10	
Mi 017	0.90x2.10	
Mi 018	1.00x2.10	
Mi 019	1.20x2.10	
Mi 020	1.20x2.10	

Carnet de menuiserie int.		
Nom	Dimensions	Elevation
Mi 021	1.20x2.10	
Mi 022	1.20x2.10	
Mi 023	0.80x2.10	
Mi 024	0.80x2.10	
Mi 026	0.80x2.10	
Mi 042	1.20x2.10	

CARNET DE DETAILS Construction de l'école primaire et maternelle Place de l'Hôtel de Ville 30700 Vallabrix SARL PROHIN ARCHITECTES	Carnet de menuiserie int.
	Mairie de Vallabrix
	lundi 26 mars 2018
	FORMAT : A3 29.70 x 21- ECHELLE: 1:1.19



Plan RDC Menuiserie
Mairie de Vallabrix
lundi 26 mars 2018
FORMAT : A3 29.70 x 21- ECHELLE: 1:100

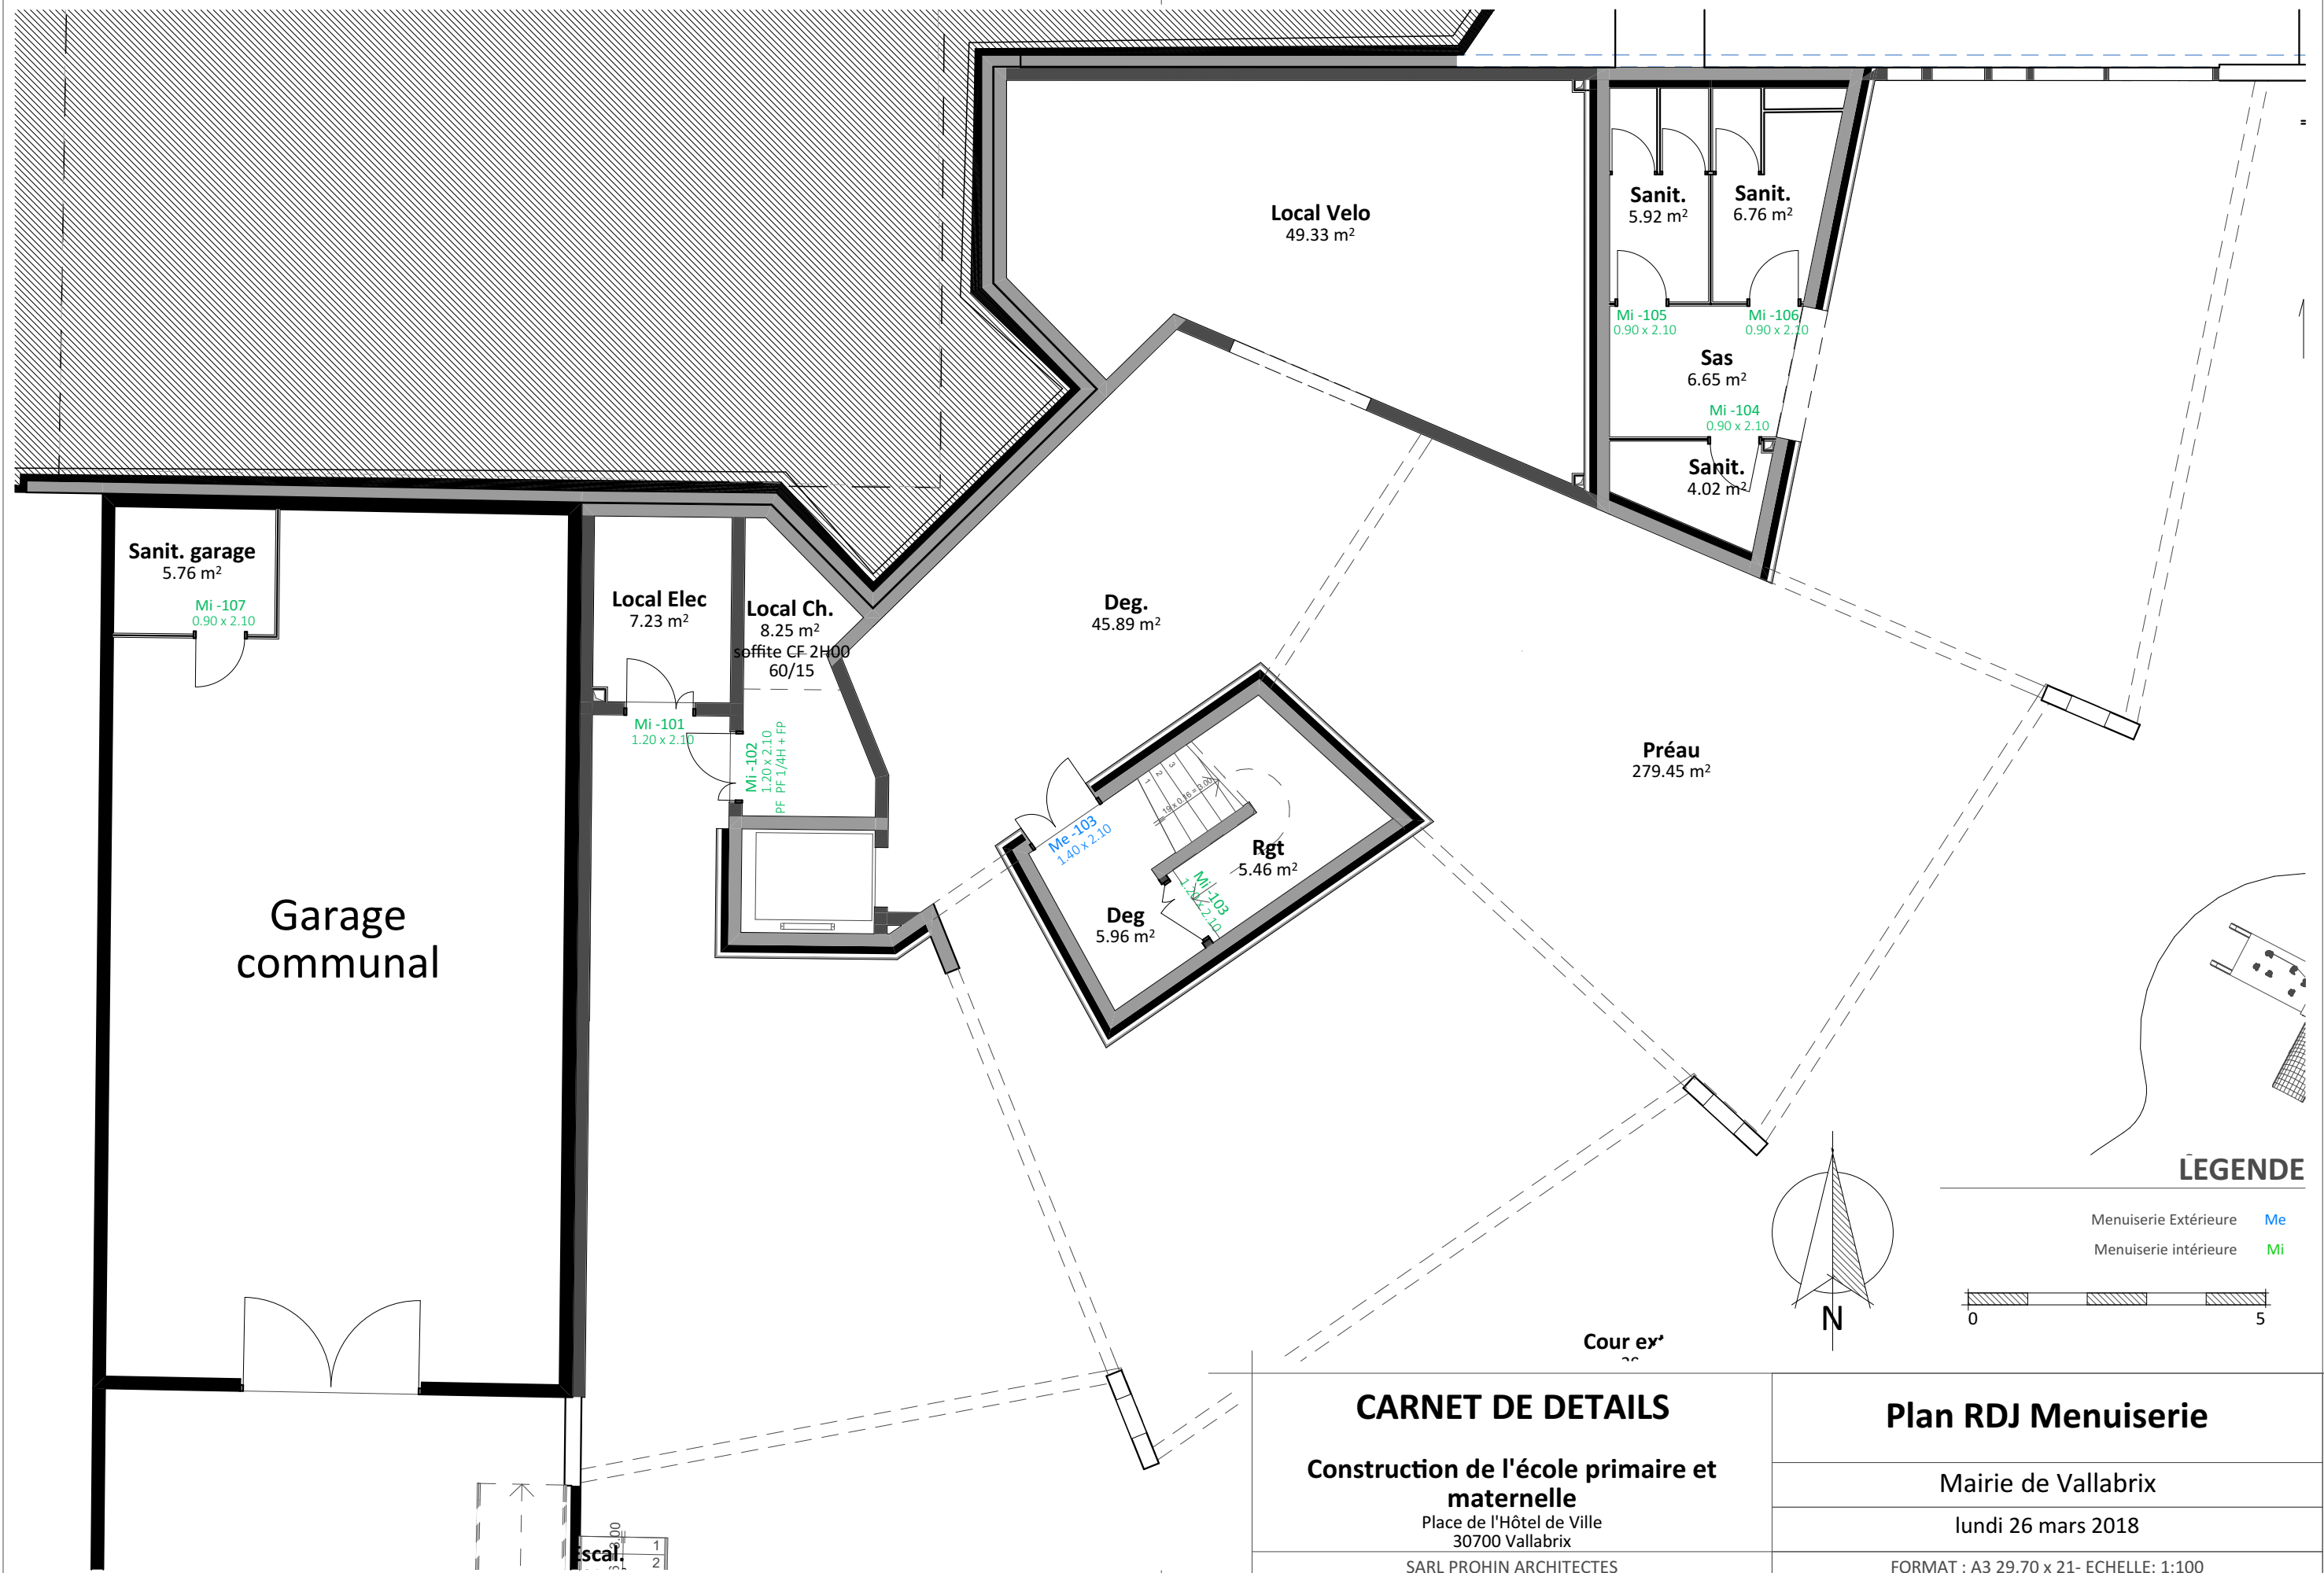

CARNET DE DETAILS

**Construction de l'école primaire et
maternelle**

Place de l'Hôtel de Ville
30700 Vallabrix

SARL PROHIN ARCHITECTES

Plan RDJ Menuiserie

Mairie de Vallabrix

lundi 26 mars 2018

FORMAT : A3 29.70 x 21- ECHELLE: 1:100