


PLAN PARCELLAIRE

ANNEXE 1

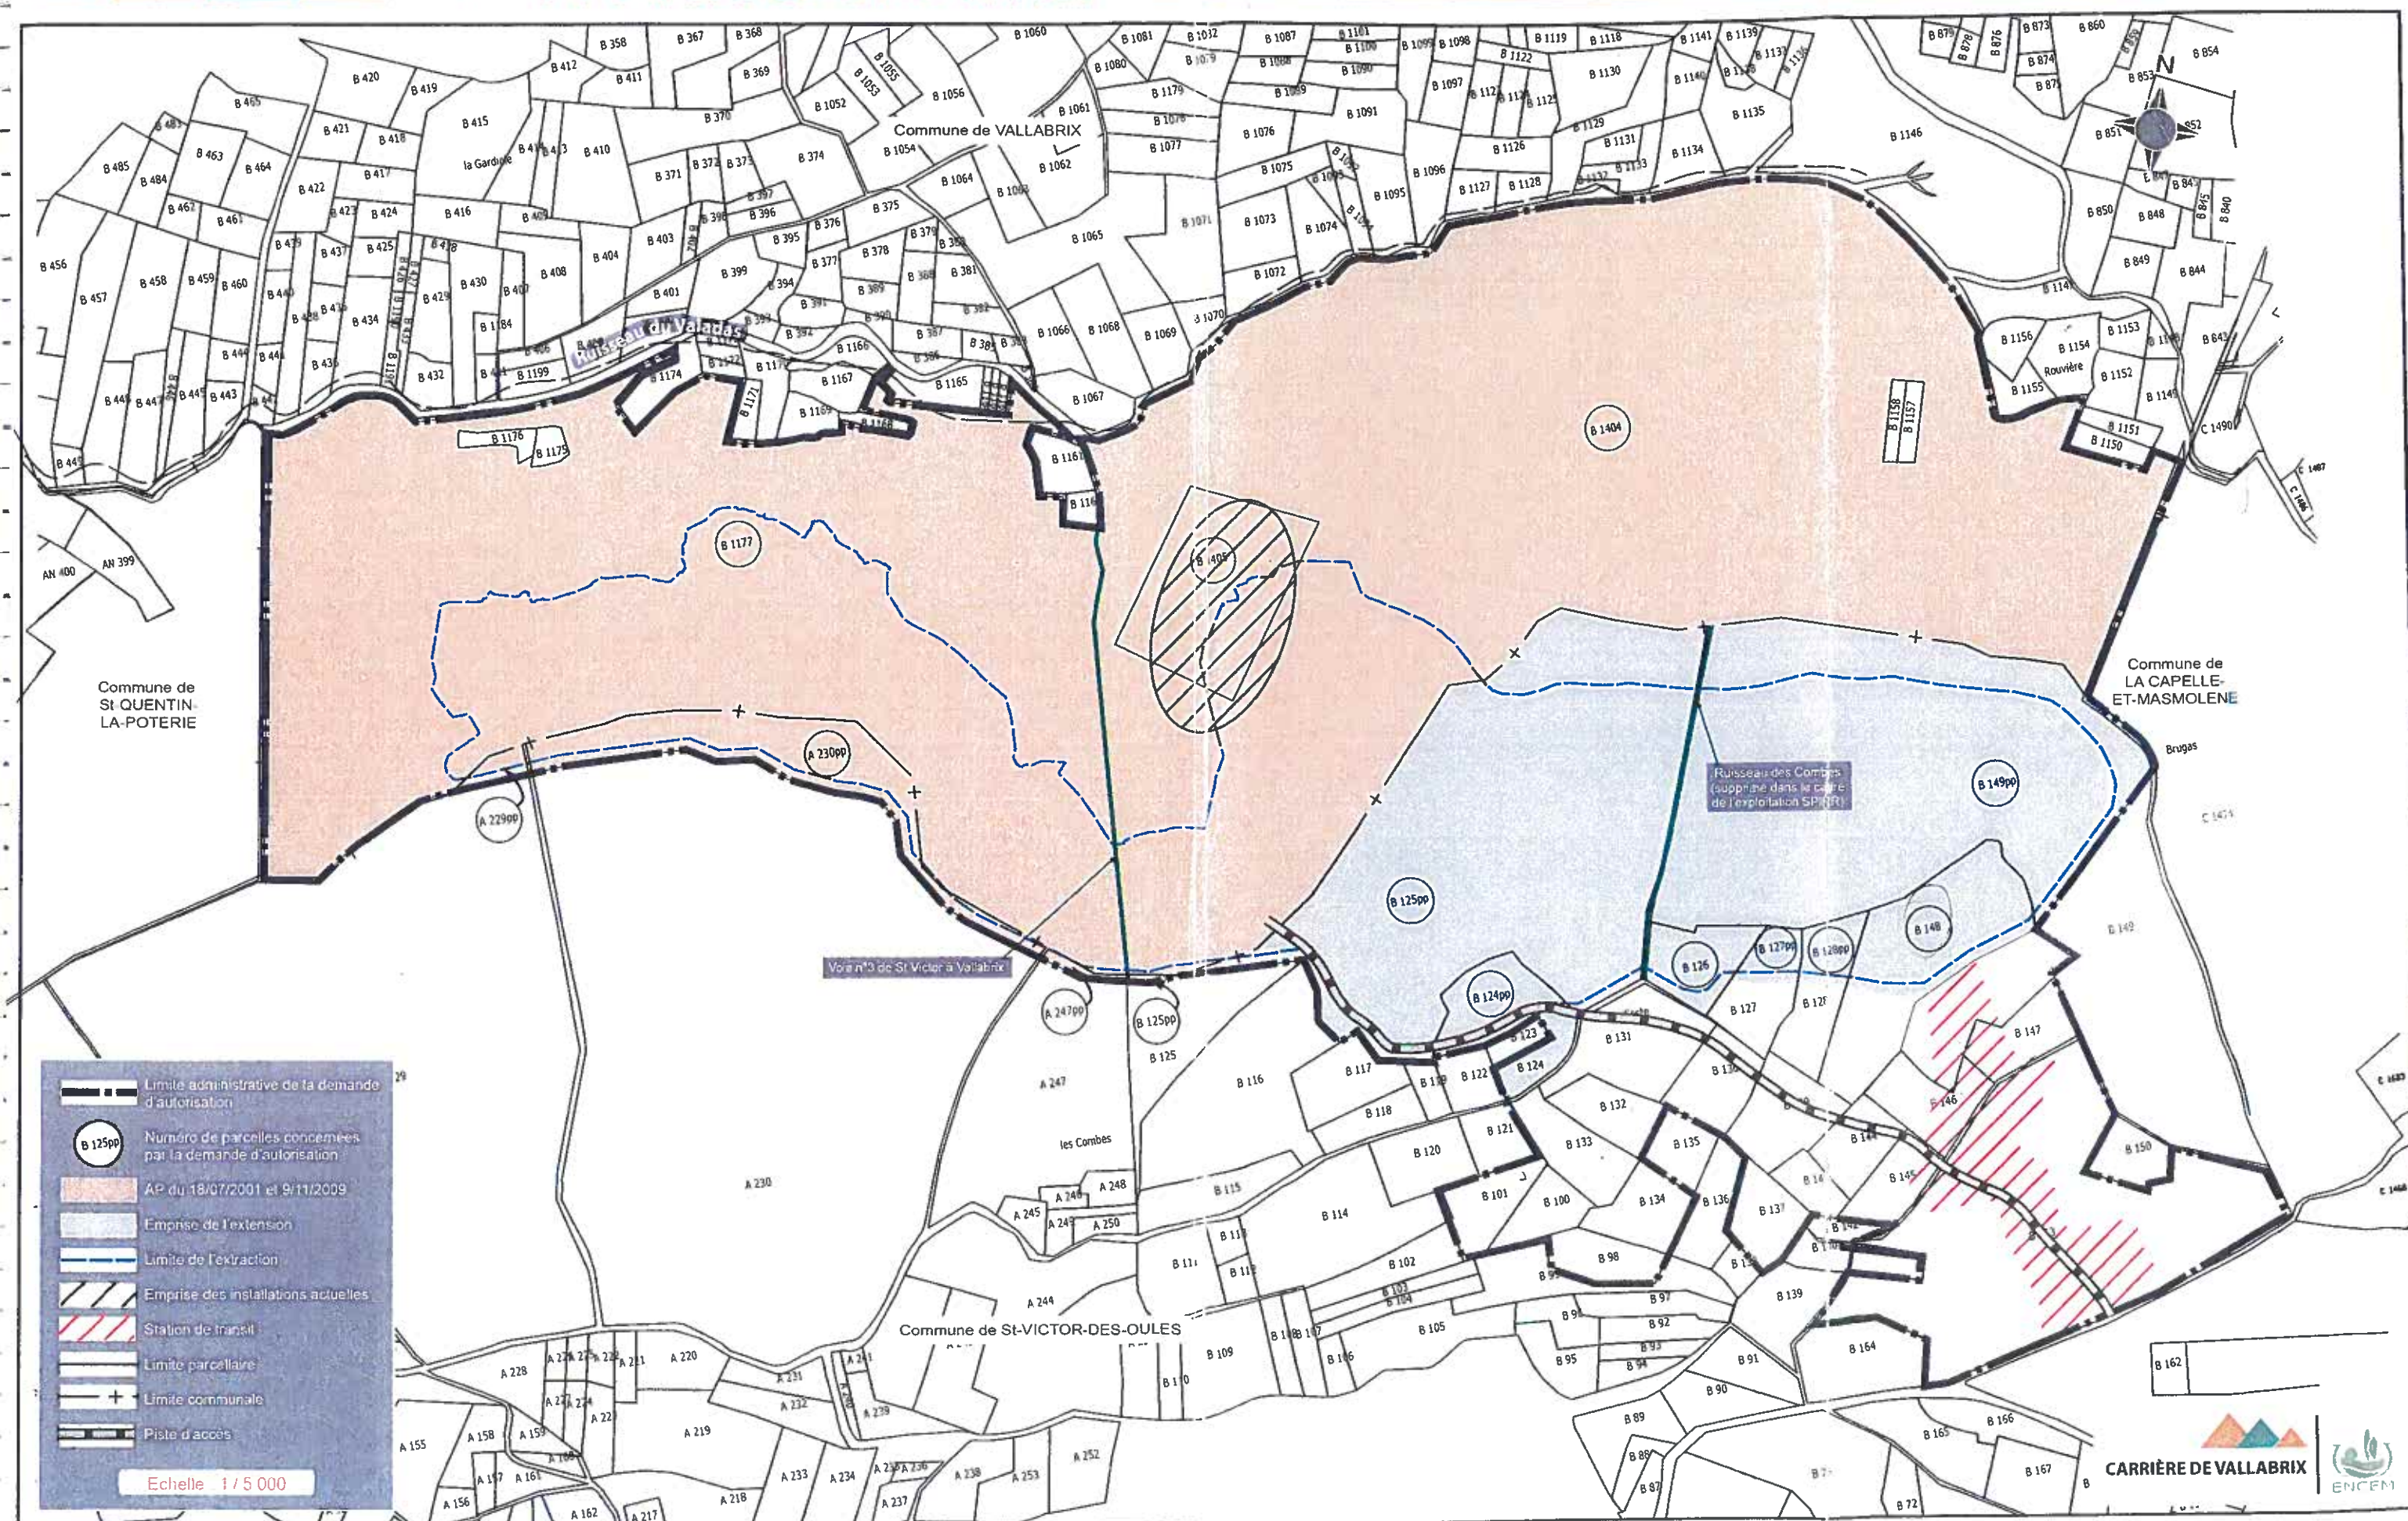

Département du Gard

Commune de Vallabrix

ANNEXE 2

FULCHIRON Industrielle S.A.

- Carrière de Brugas -

**BASSIN VERSANT DU VALADAS AMONT
PROJET DE BASSIN ÉCRÊTEUR**

IMPLANTATION DU PROJET

Référence étude : E. 169/08-A
Date : Juillet 2008

N° Plan : E. 169/08-A-1


Echelle : 1/2000

Modifications


Date

CFEG - Compagnie Française d'Etudes Géotechniques


46, rue Marcel Girardin - 69330 MEYZIEU / Tél. 04 78 31 64 30 / Fax 04 78 31 41 21 / E-mail: cfeg@wanadoo.fr

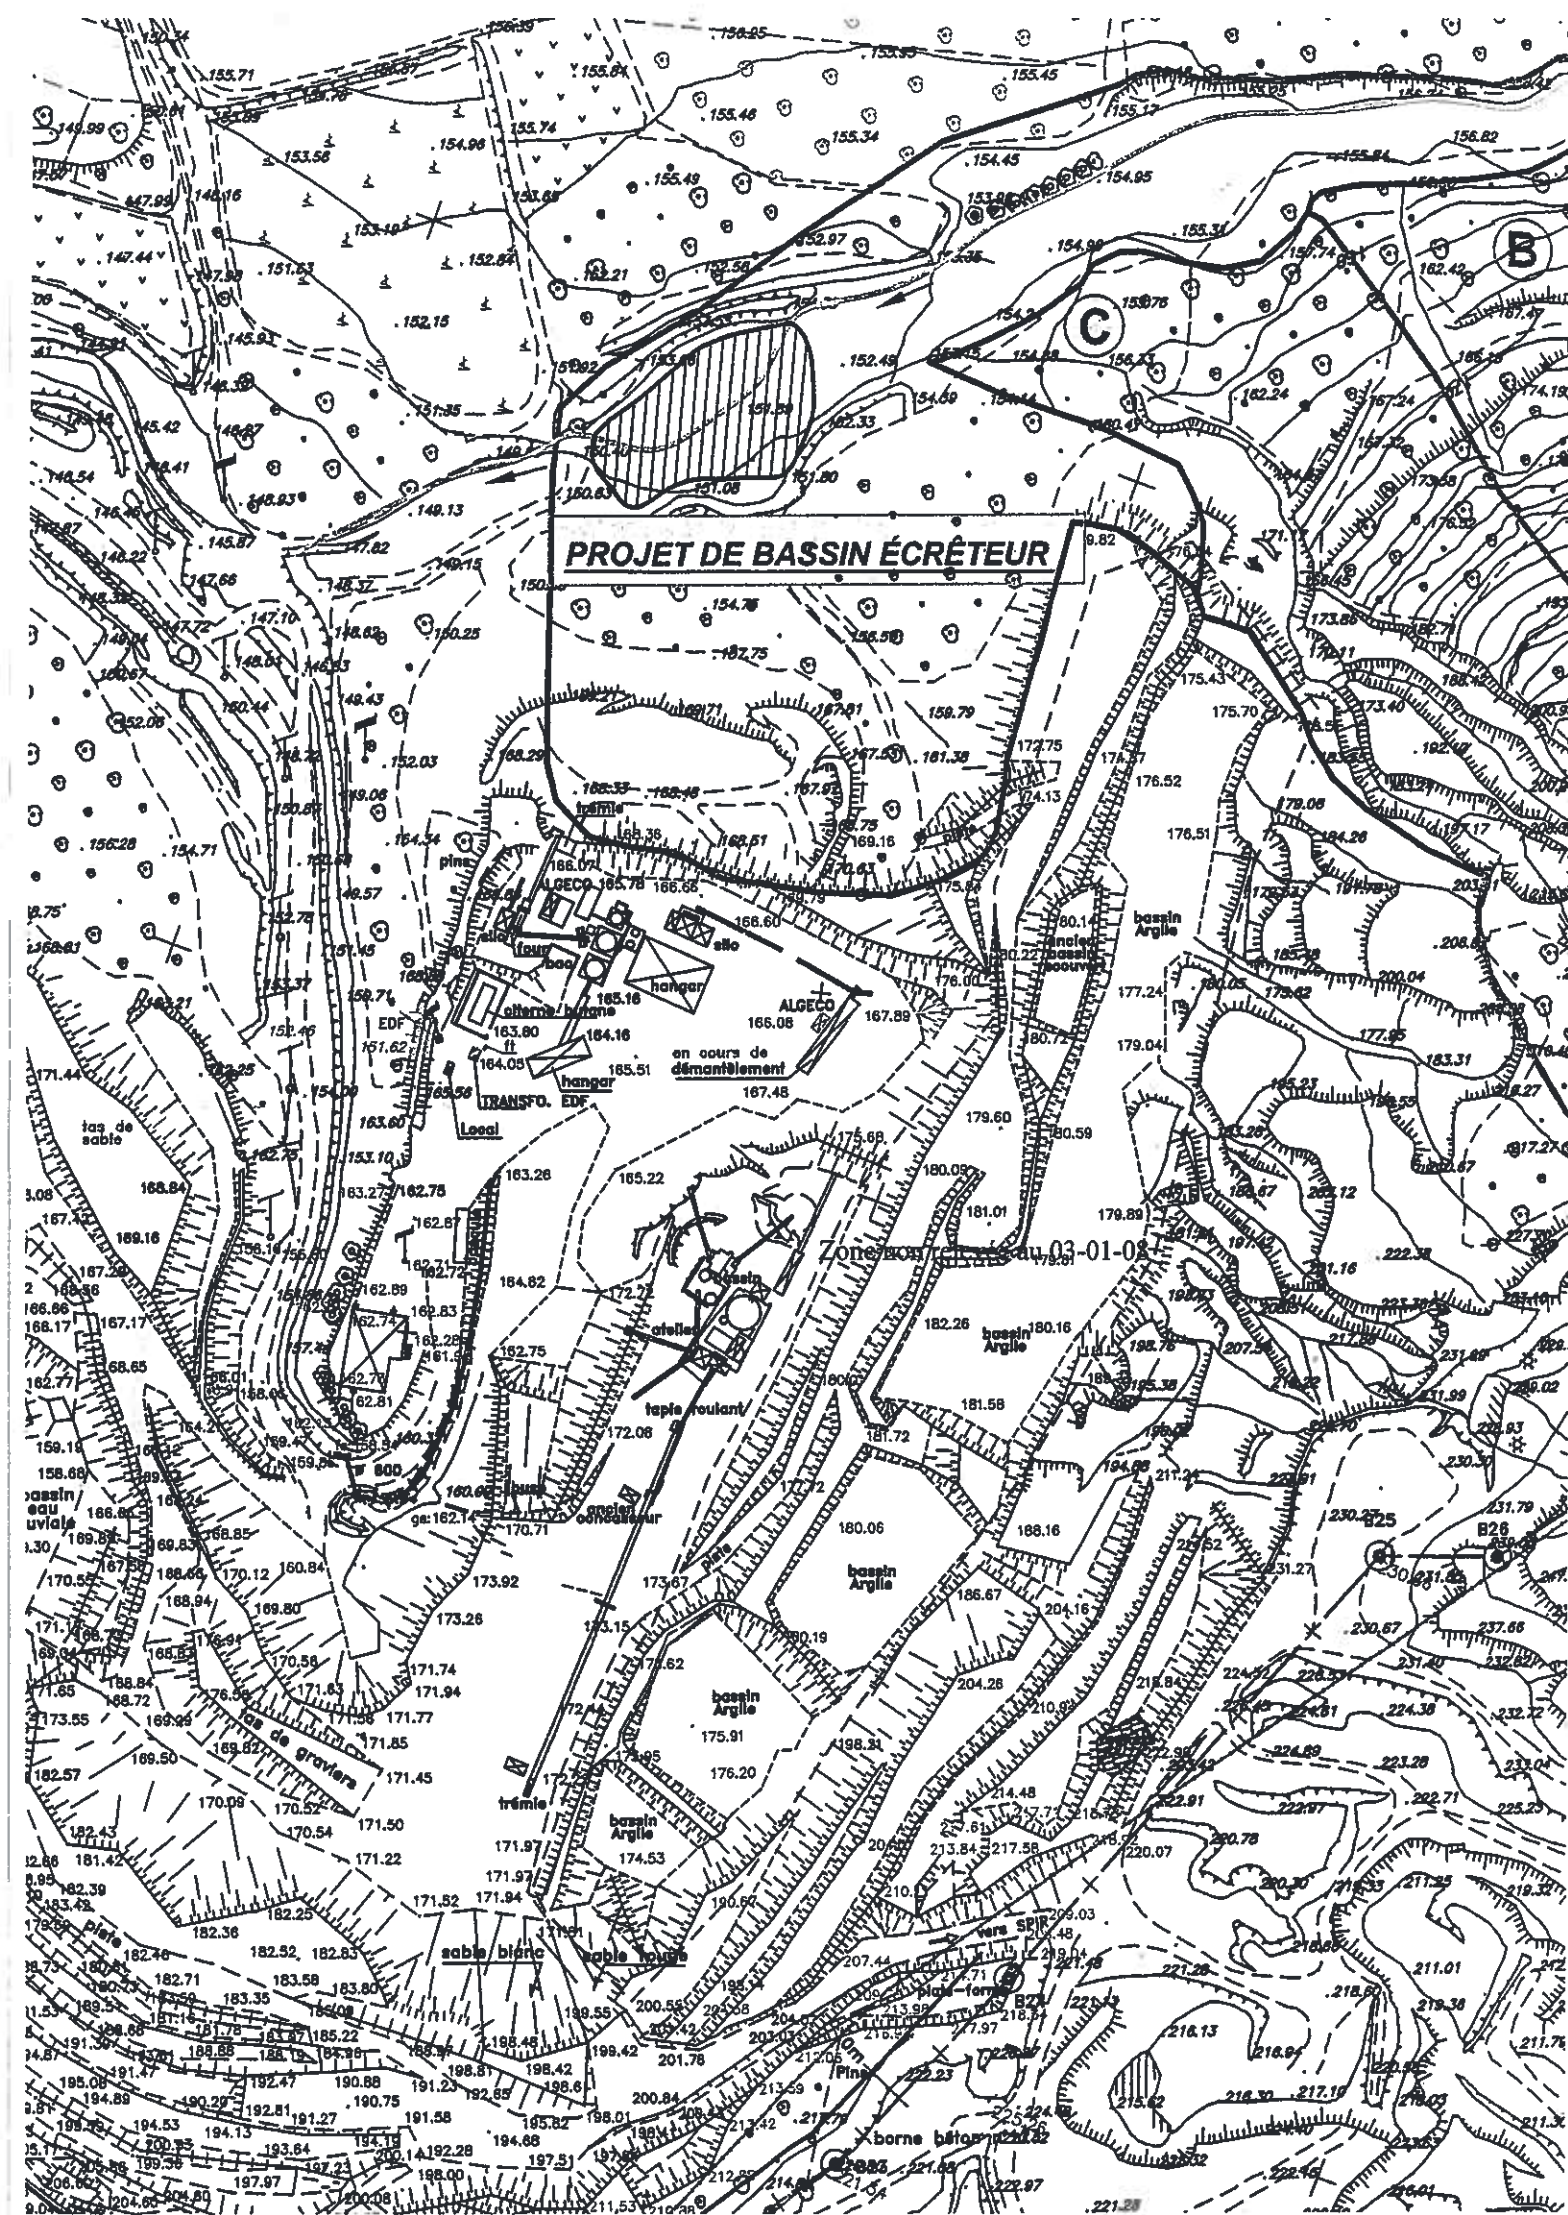

ANNEXE 3

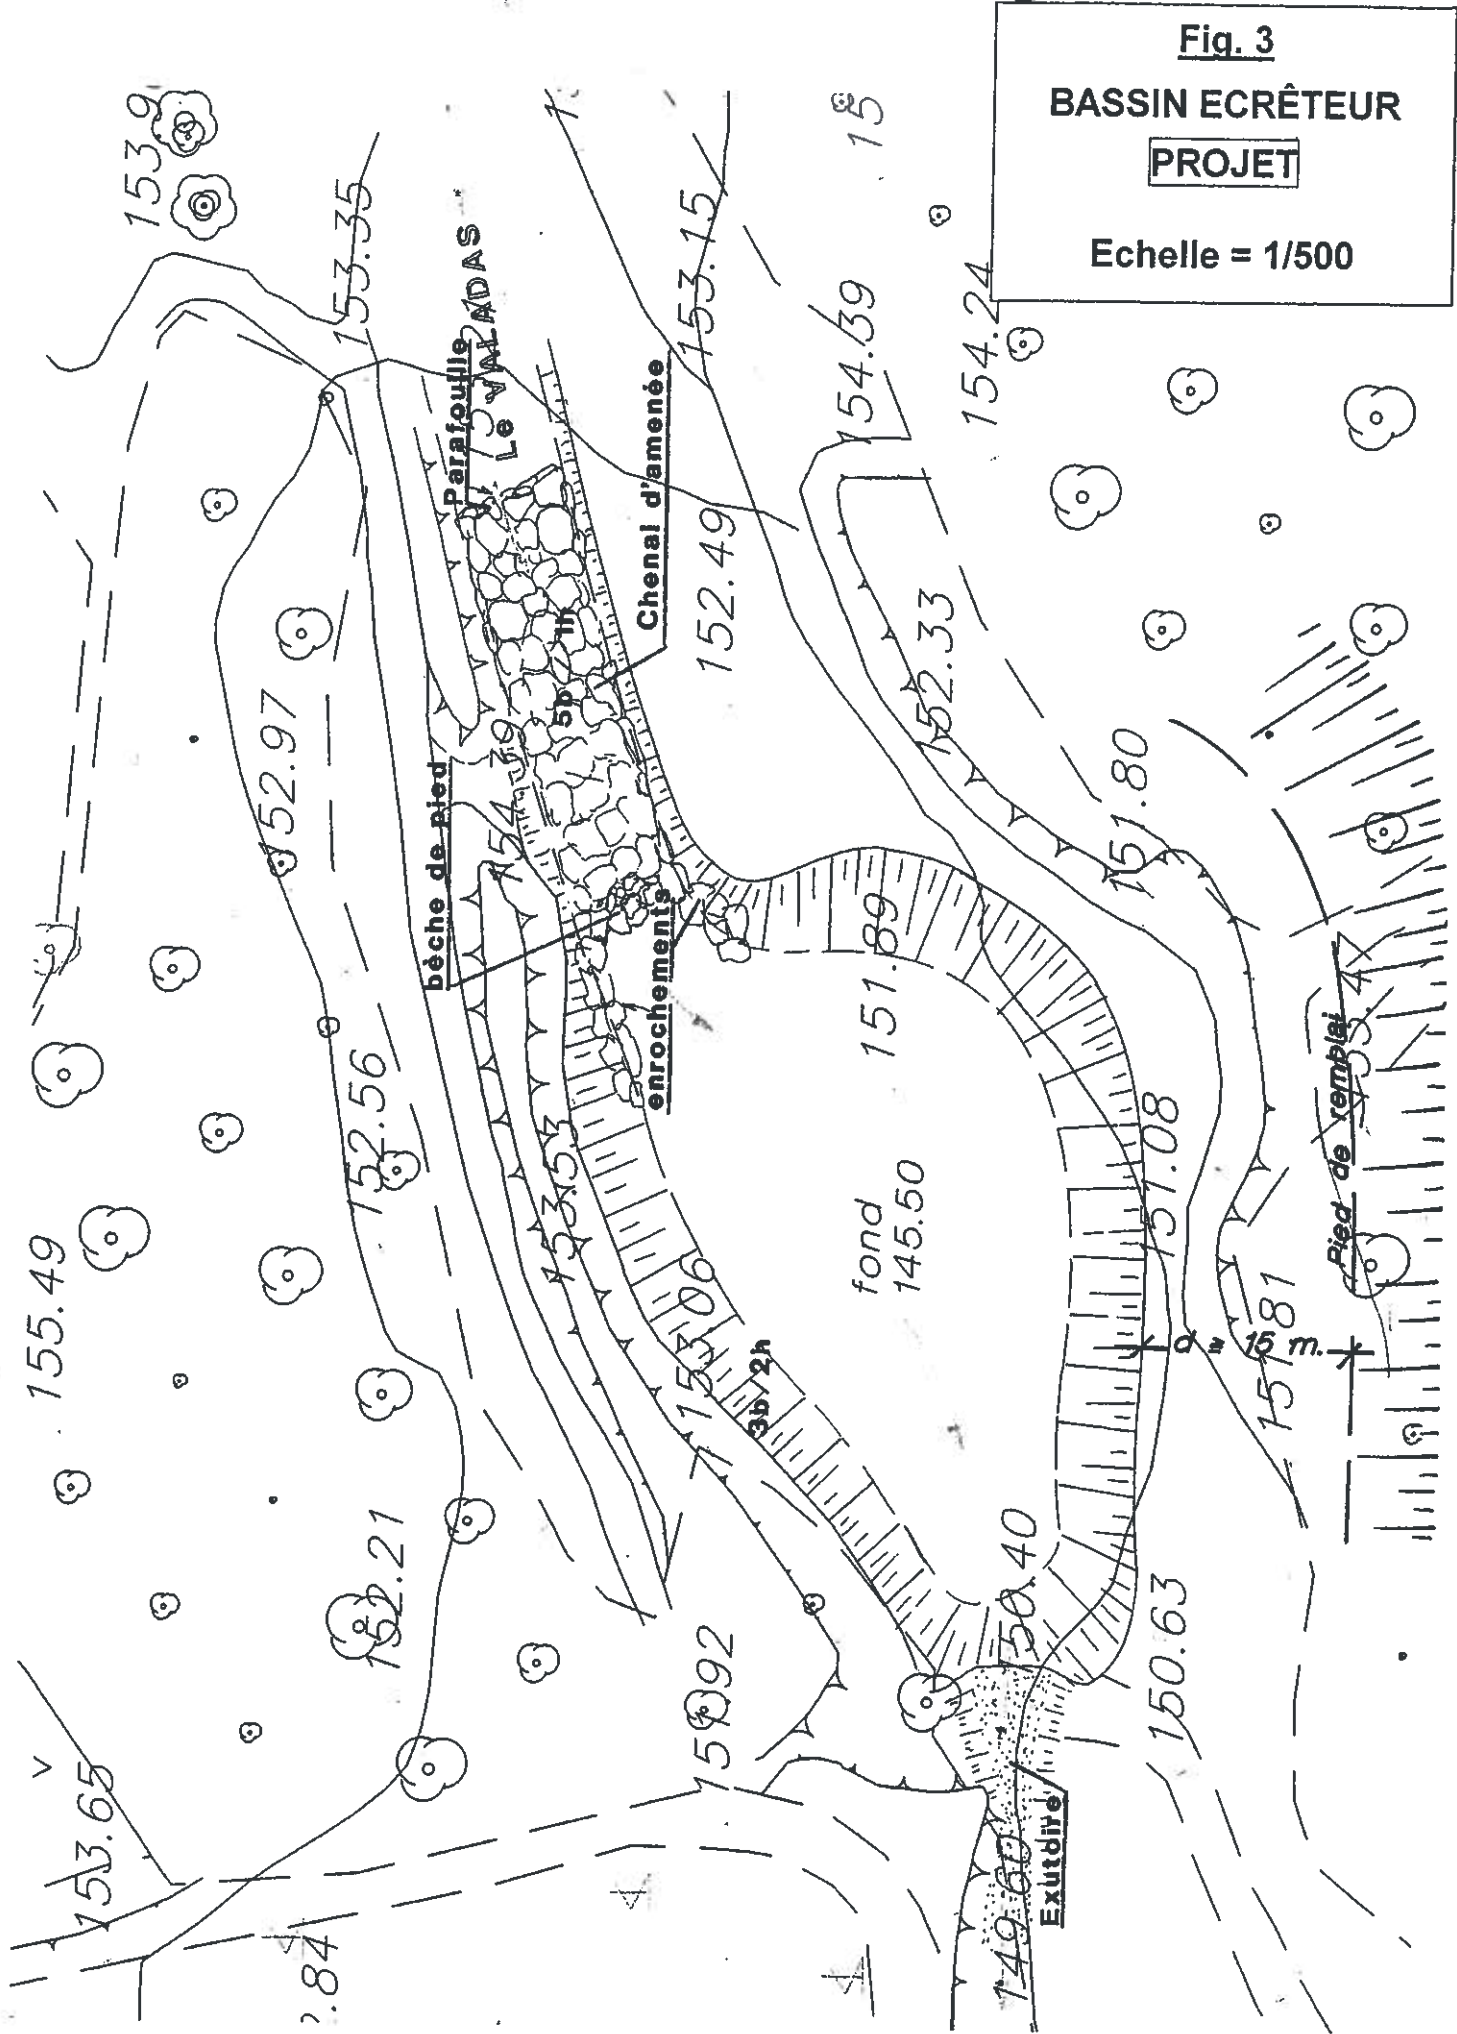


ANNEXE 4

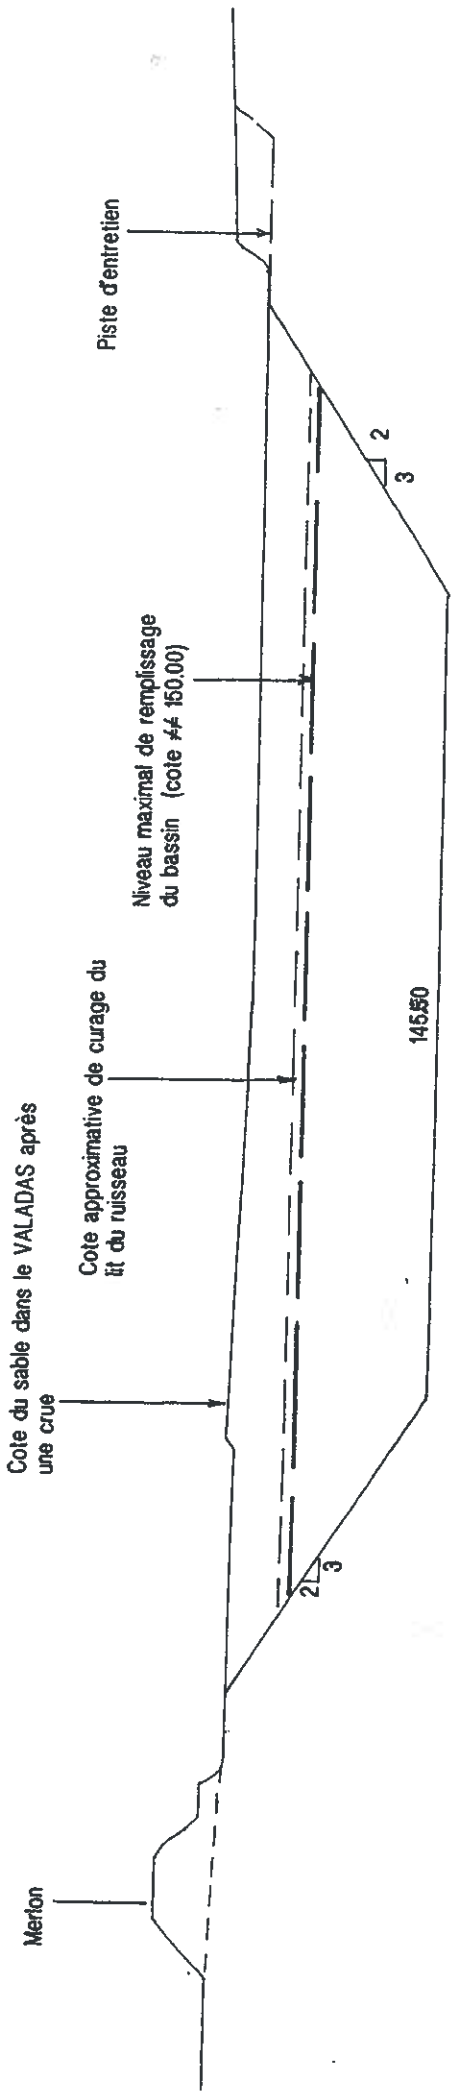


Profil en long du bassin "écrêteur"

échelle 1/500

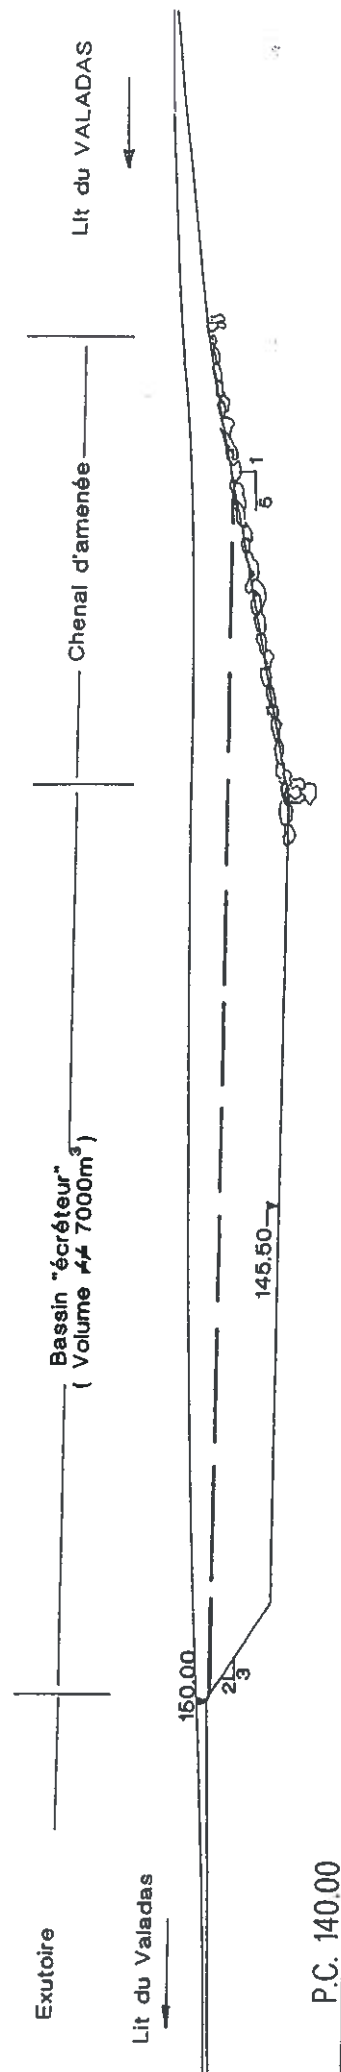

SCHEMAS DE PRINCIPE NE CONSTITUANT PAS UN PLAN D'EXECUTION

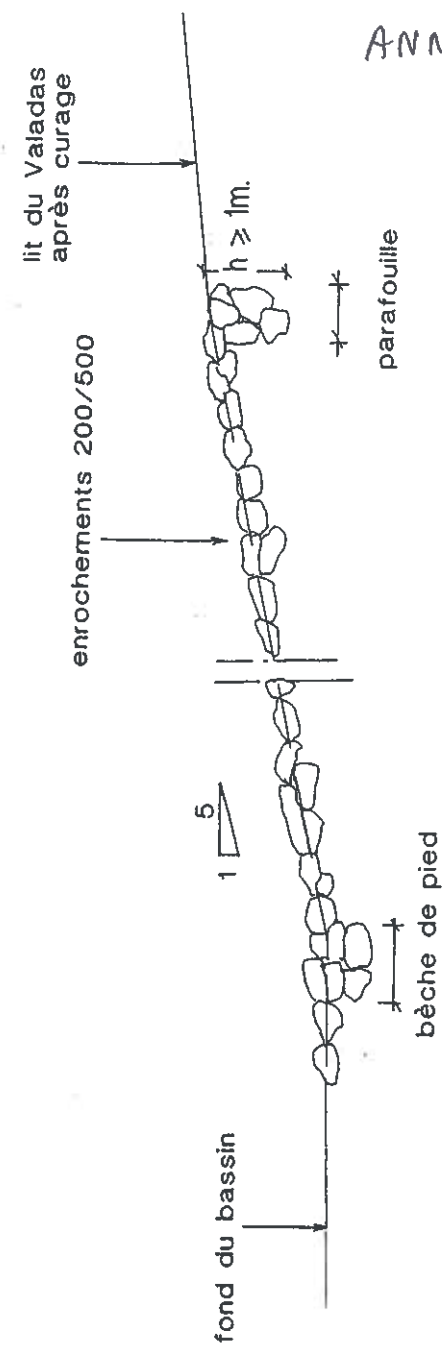



ANNEXE 5

Détail du chenal d'aménée

échelle 1/100

ANNEXE 6

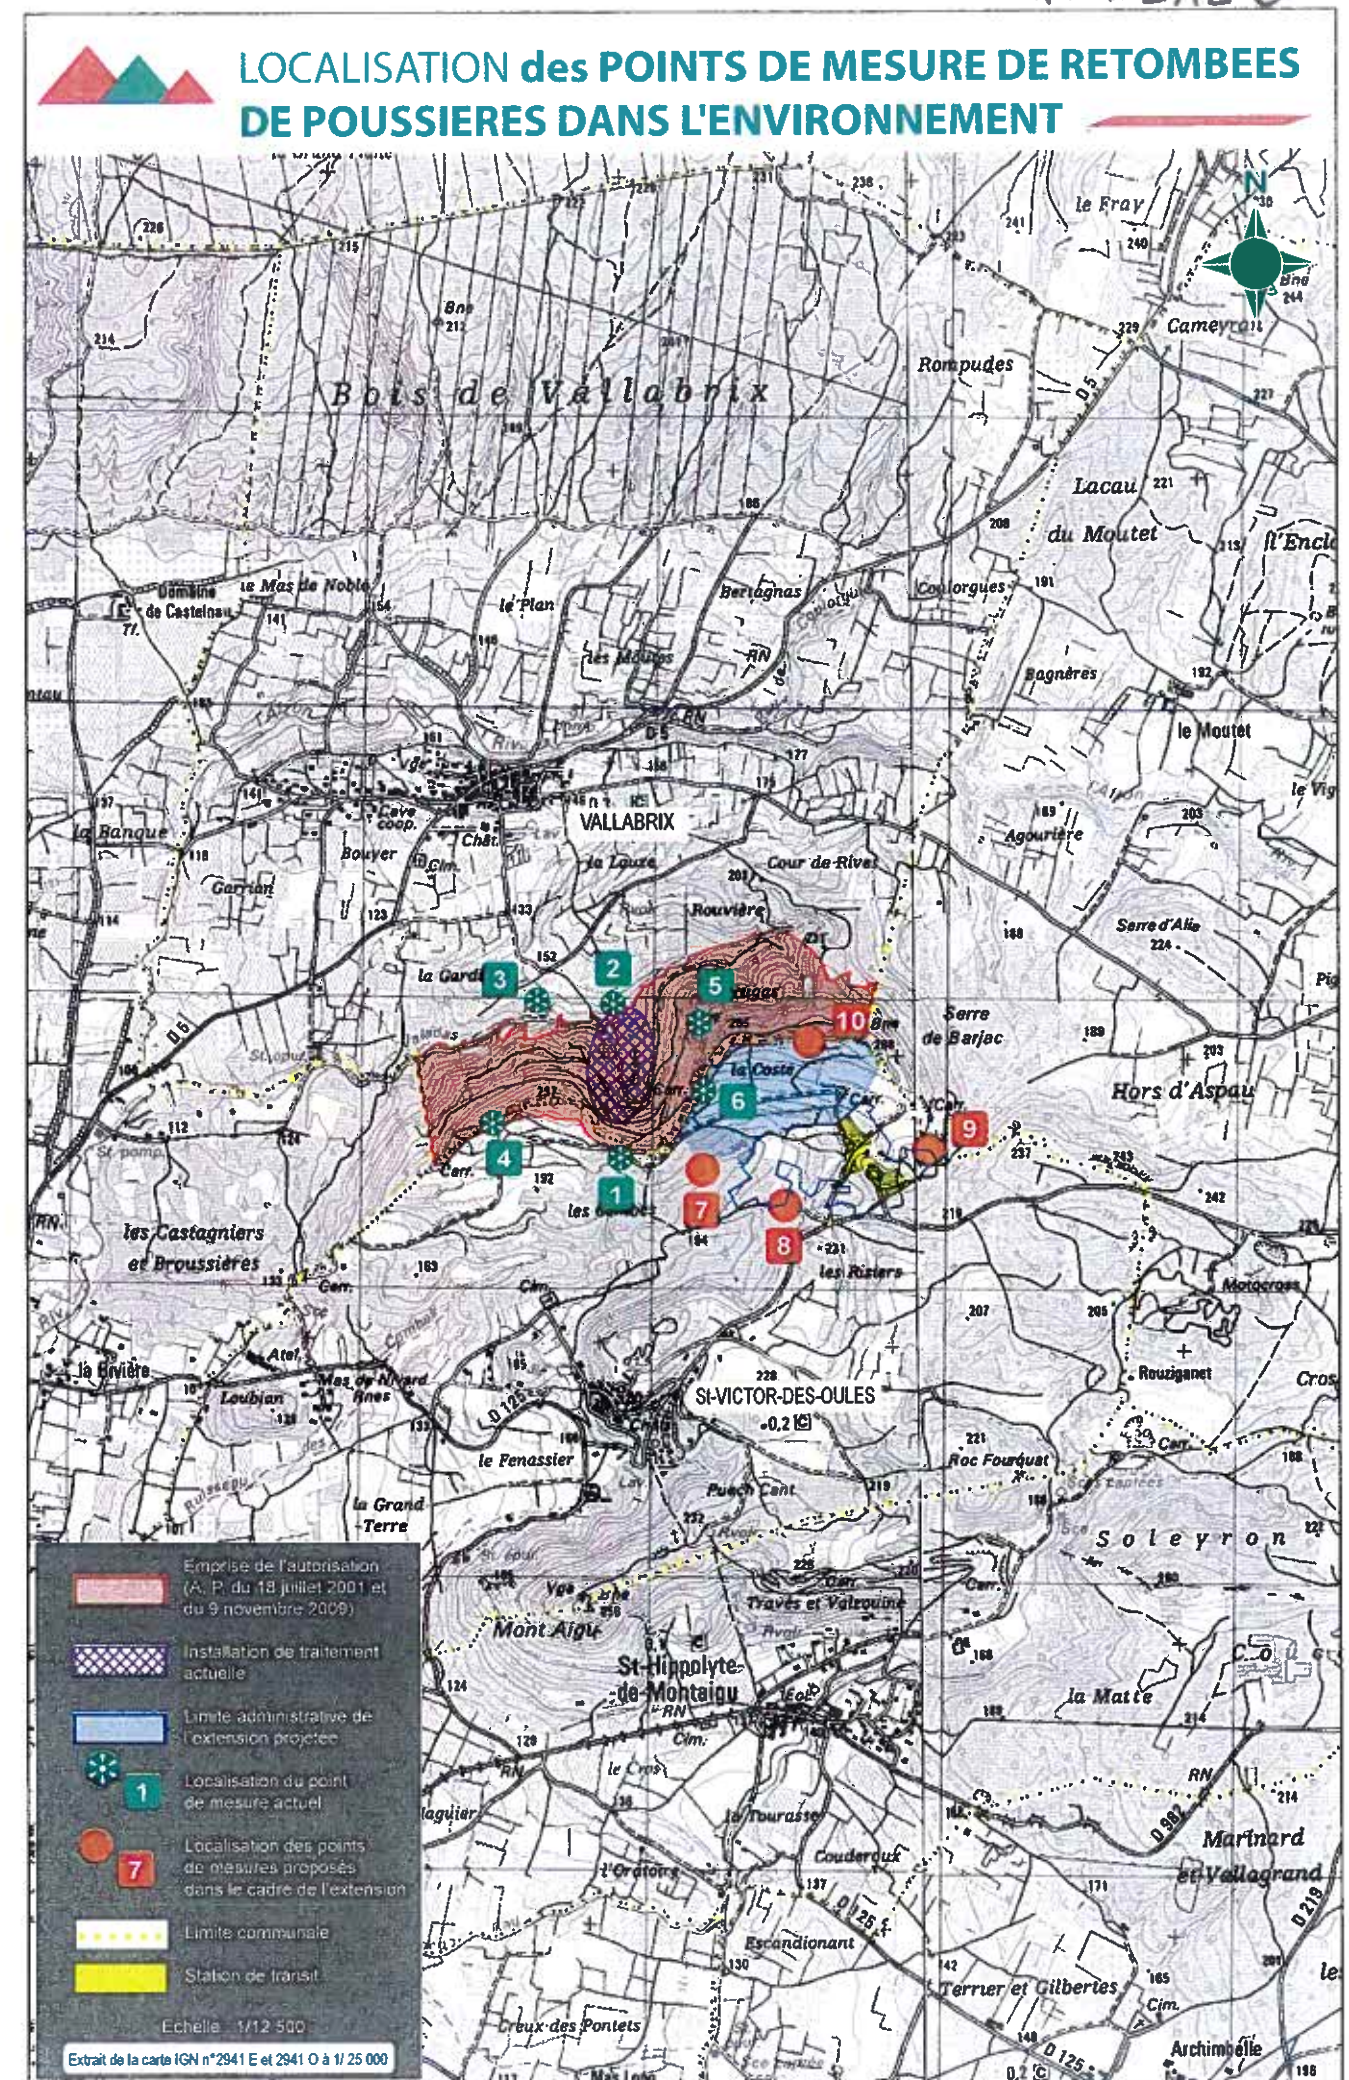

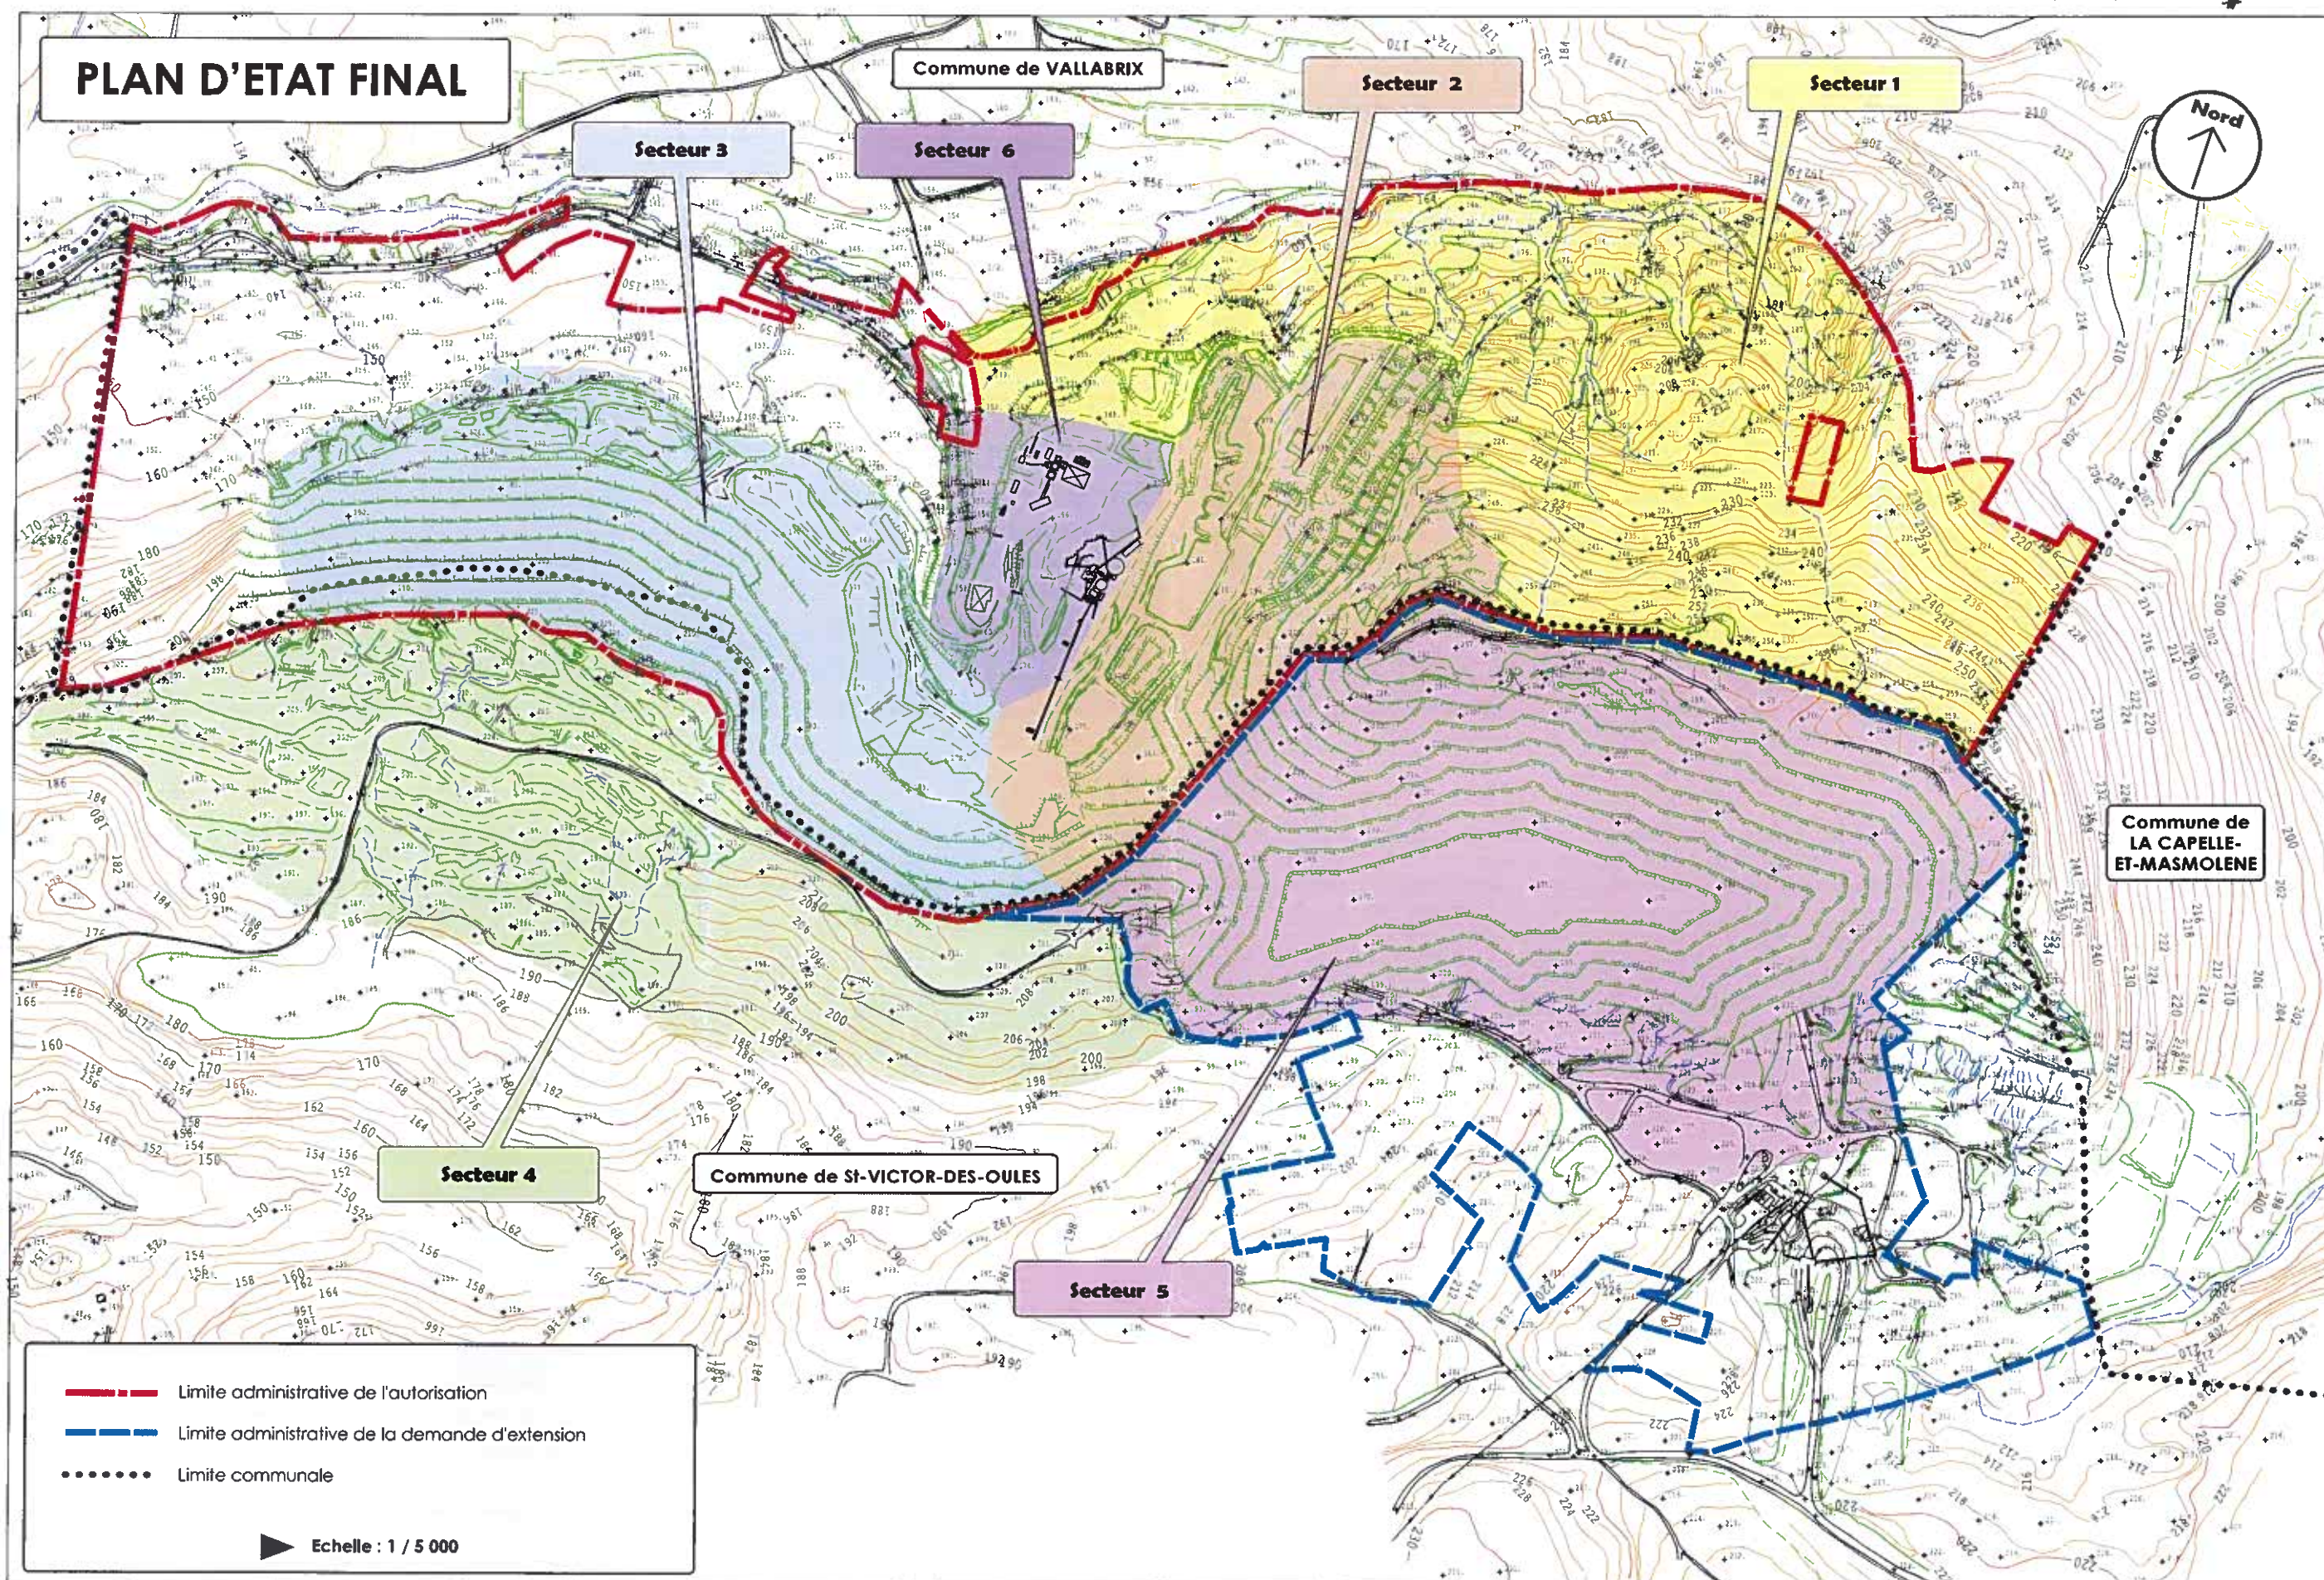

200 m

Le réaménagement final proposé consiste à rétablir cinq milieux présents sur le massif aux alentours de la carrière :

- des boisements de pins ou de chênes et des falaises de sable sur les fronts ;
- des boisements et des landes rocailleuses (bruyère ciste et genêt) sur les pentes des merlons ;
- des pelouses pionnières à Corynéphore blanchâtre et plantes annuelles spécifiques et des dépressions sableuses humides sur les carreaux.



