

# Construction de l'école primaire et maternelle



## CARNET DE DETAILS

# DCE. 09

## Plan de Situation

Echelle 1:1000, 1:25000

Parcelles : n° 303, 304, 307, 308,  
1385, 1386, 1387 Section B  
Surface : 3 826 m<sup>2</sup>  
Place de l'Hôtel de Ville  
30700 Vallabrix

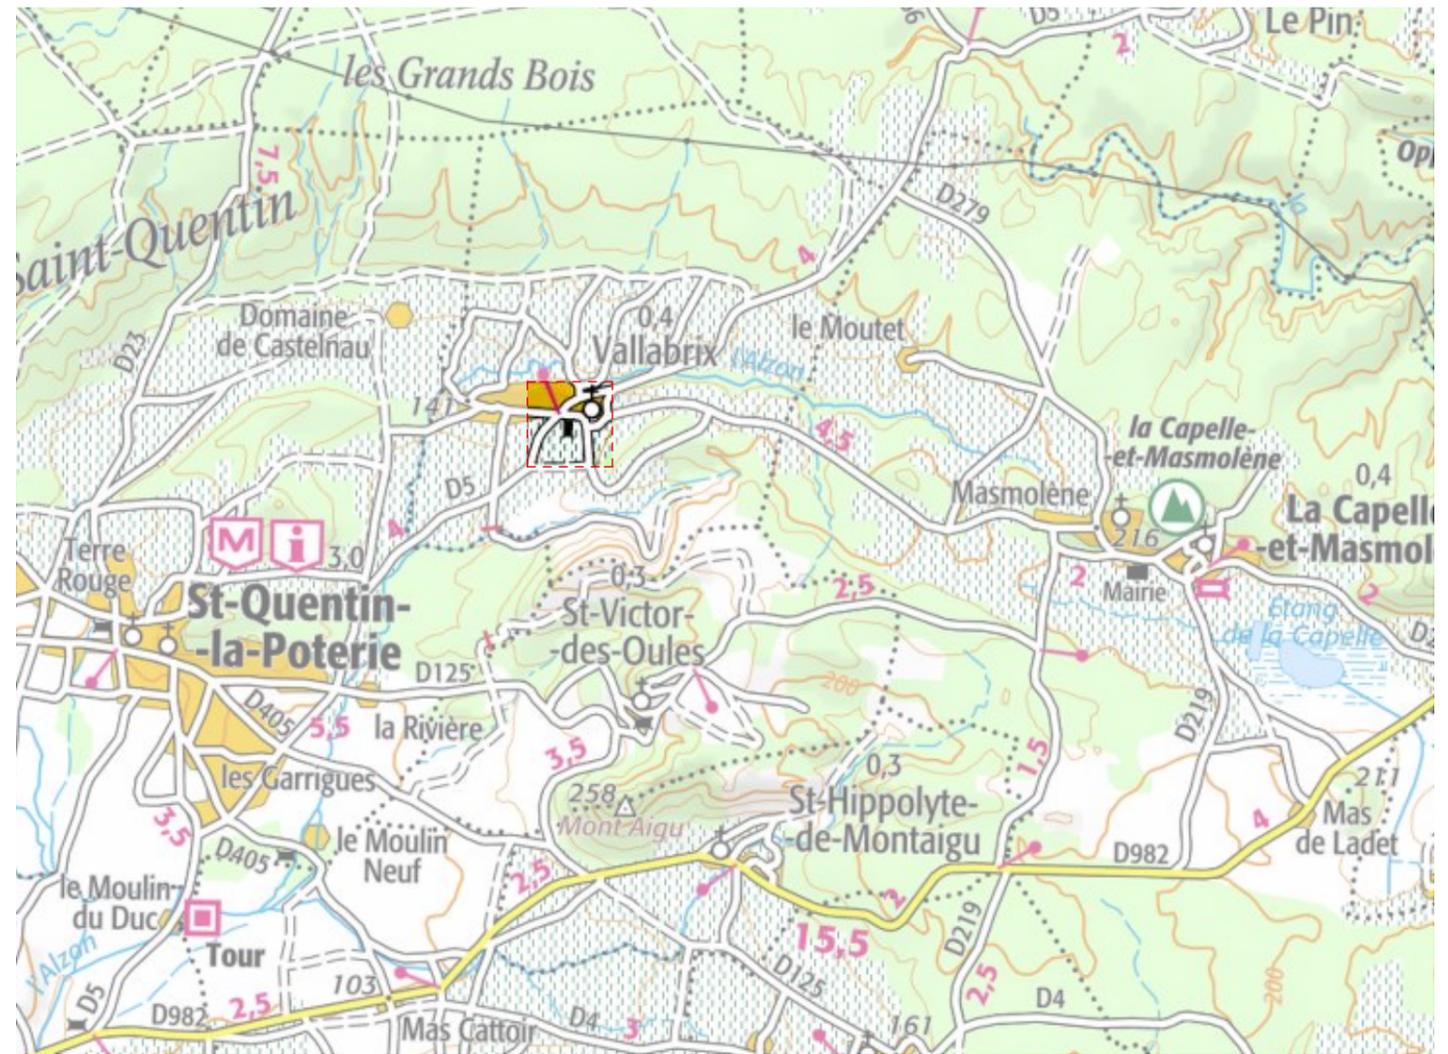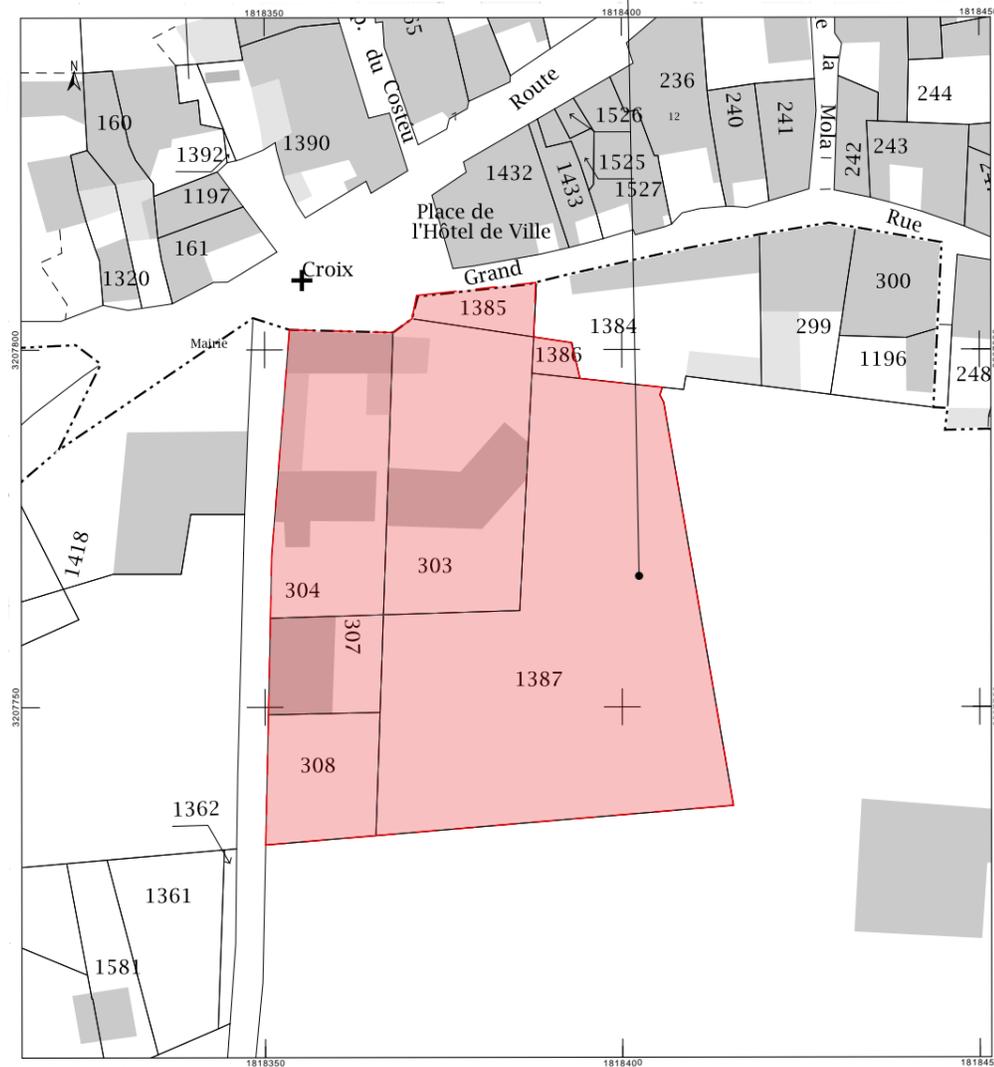

Cadastre ECH: 1:1 000

ECH: 1:25 000 IGN