


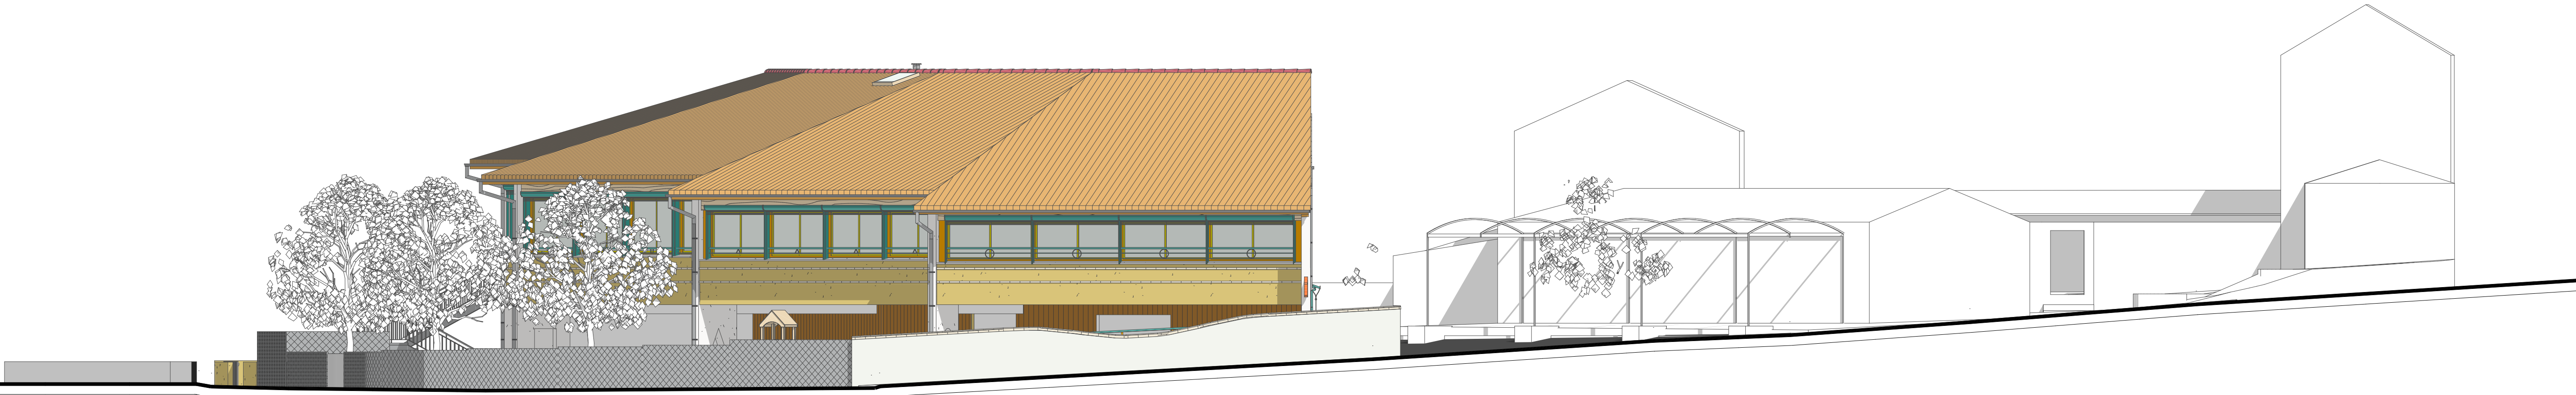

FACADE SUD




FACADE OUEST



FACADE EST



FACADE NORD

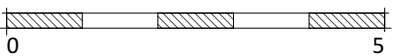

DOSSIER DE CONSULTATION		DCE.07
Construction de l'école primaire et maternelle		
Place de l'Hôtel de Ville 30700 Vallabrix		
Mairie de Vallabrix 30700 Vallabrix 04 66 22 58 12 mairie.vallabrix@wanadoo.fr	Façades	
	Date d'édition: lundi 26 mars 2018	
SARL PROHIN ARCHITECTES	sarl-prohin@wanadoo.fr - 04 66 29 72 79	
FORMAT : 84.10 x 59.40 (A1)		ECHELLE: 1:100