




6.1.2 - Plan des servitudes d'utilités publique

1/5 000ème

Procédure	Prescription	Arrêt	Approbation
Elaboration	16/11/2009		

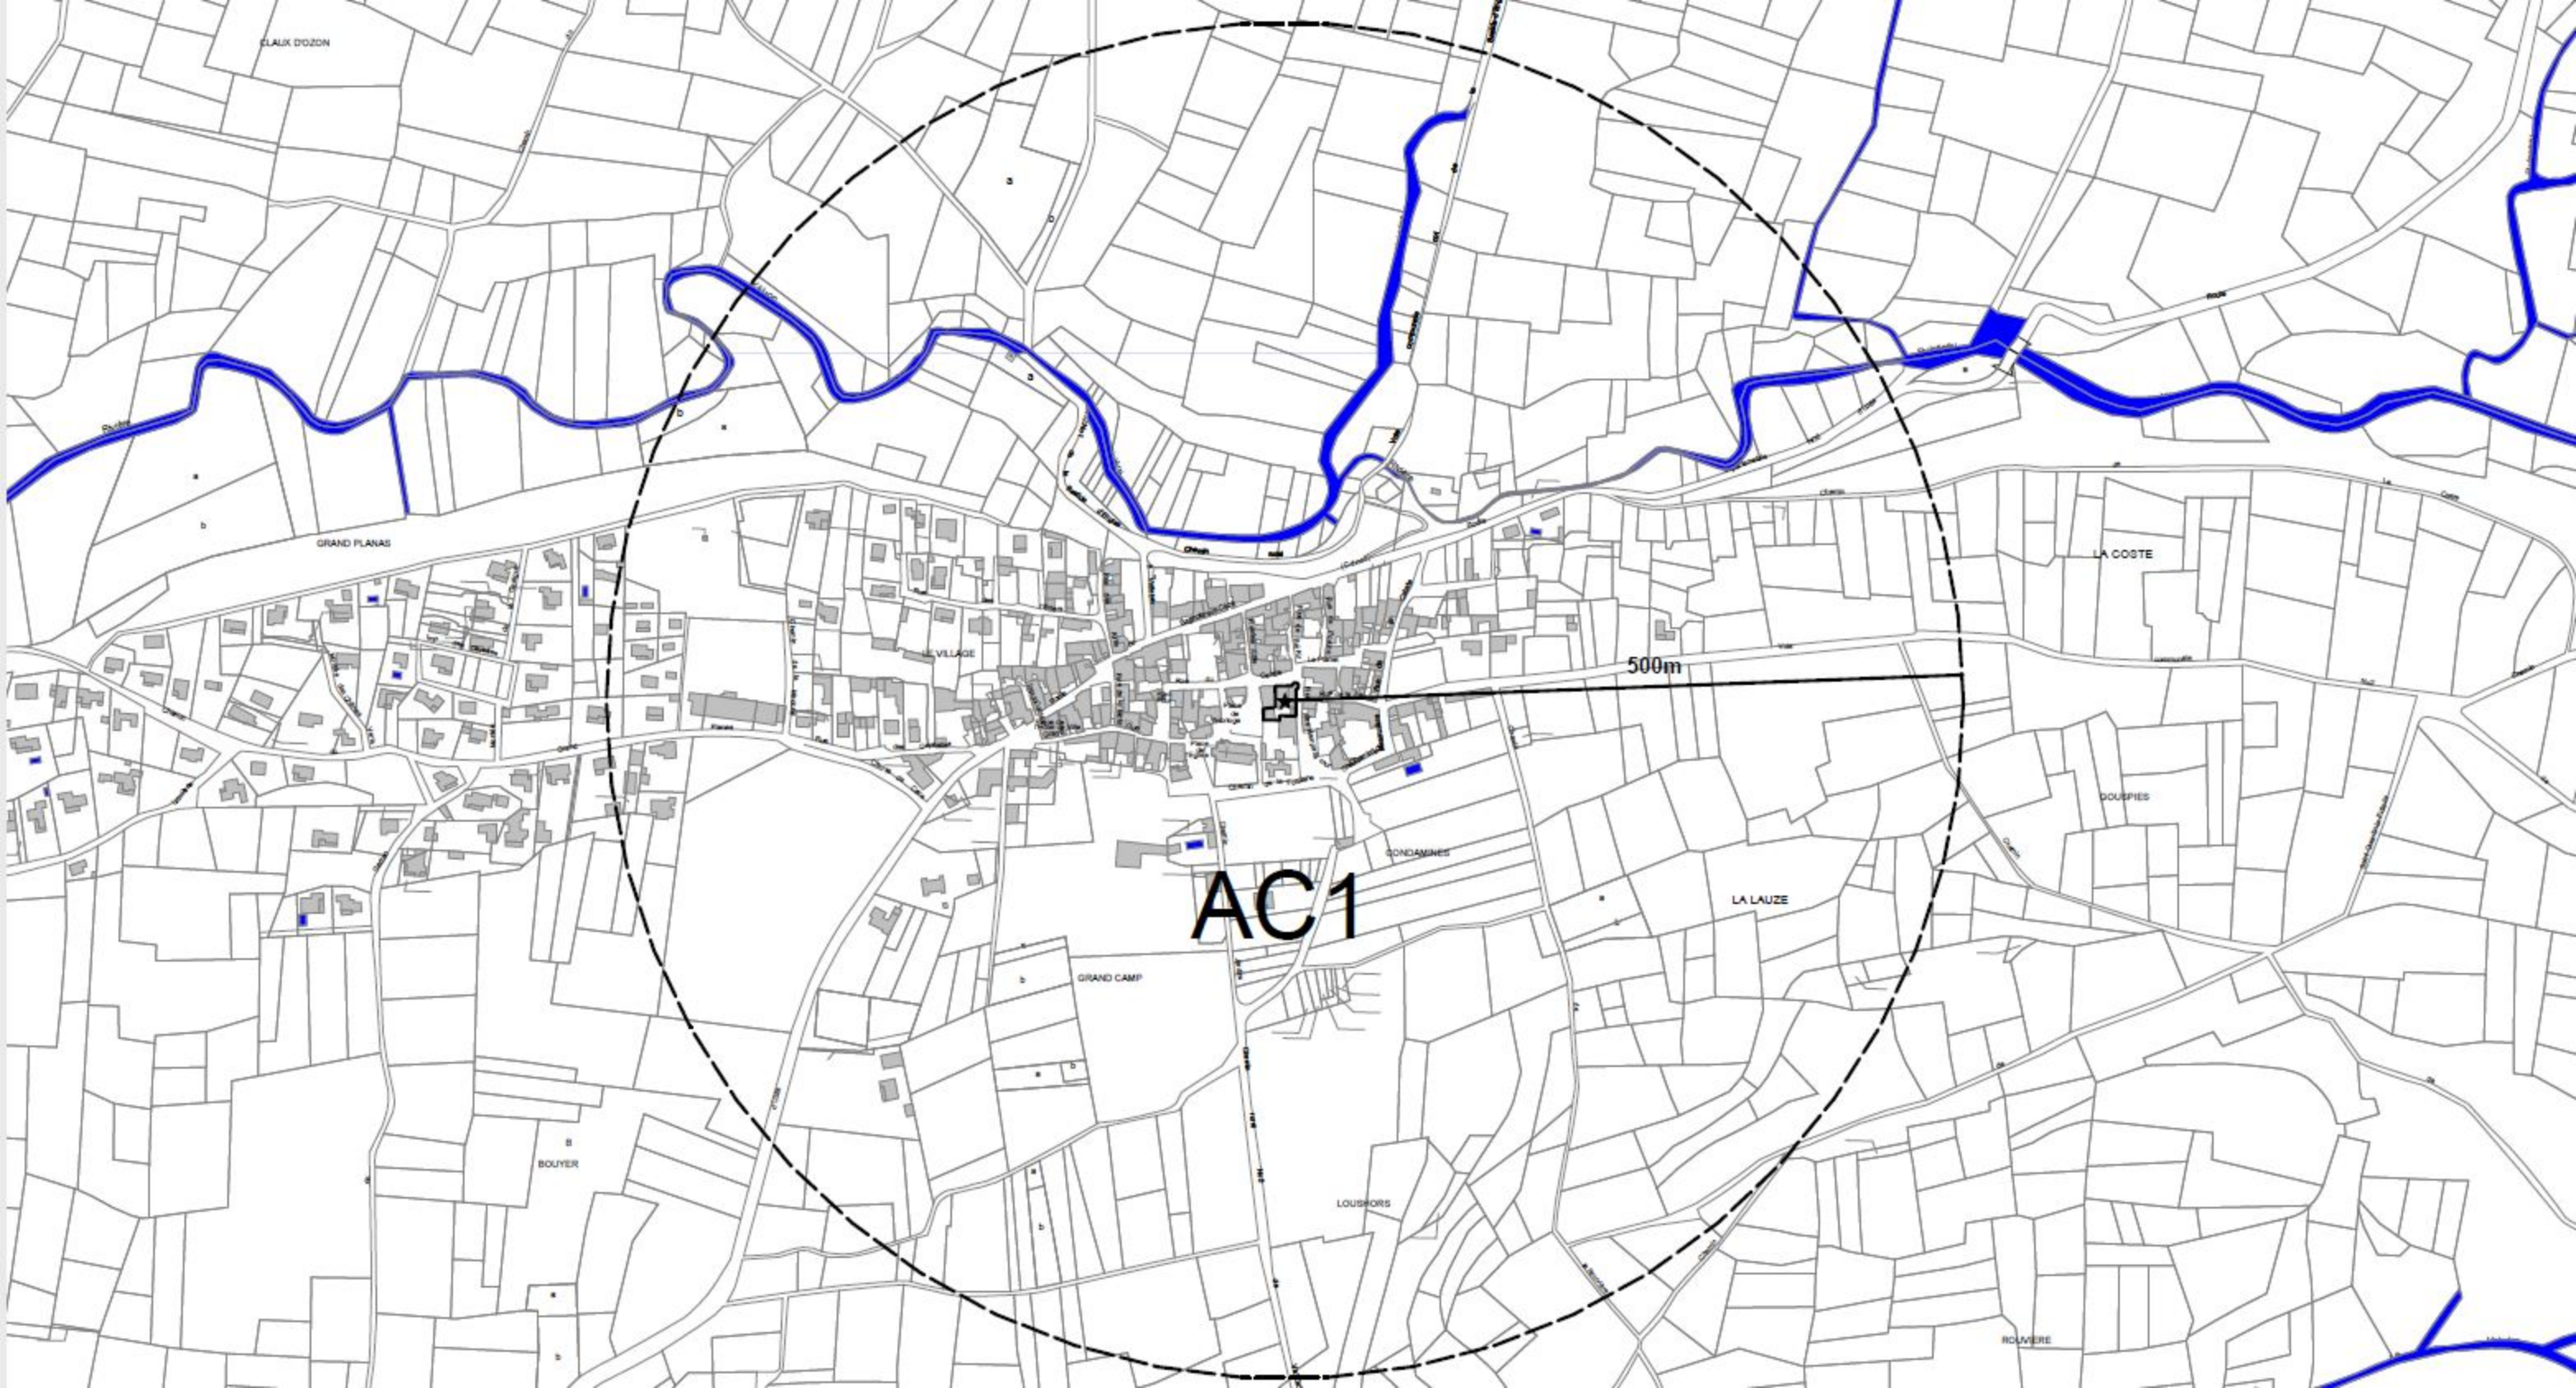

Agence de Nîmes
188 allée de l'Amérique Latine
30900 NÎMES
Tél. 04 66 29 97 03
Fax 04 66 38 09 78
nîmes@urbanis.fr
www.urbanis.fr

Mairie

30 170 Vallabrix
Tél. : 04 66 22 58 12
Fax. : 04 66 22 01 48
irie.vallabrix@wanadoo.fr

Courriel: mairie.vallabrix@wanadoo.fr

Conseil en habitat, urbanisme et réhabilitations

Légende

- AS1 - Conservation des eaux : Servitudes attachées à la protection des eaux potables
 I4 - Electricité : Servitudes relatives à l'établissement des canalisations électriques
 AC1 - Monuments historiques : Servitudes de protection des monuments historiques classés ou inscrits

