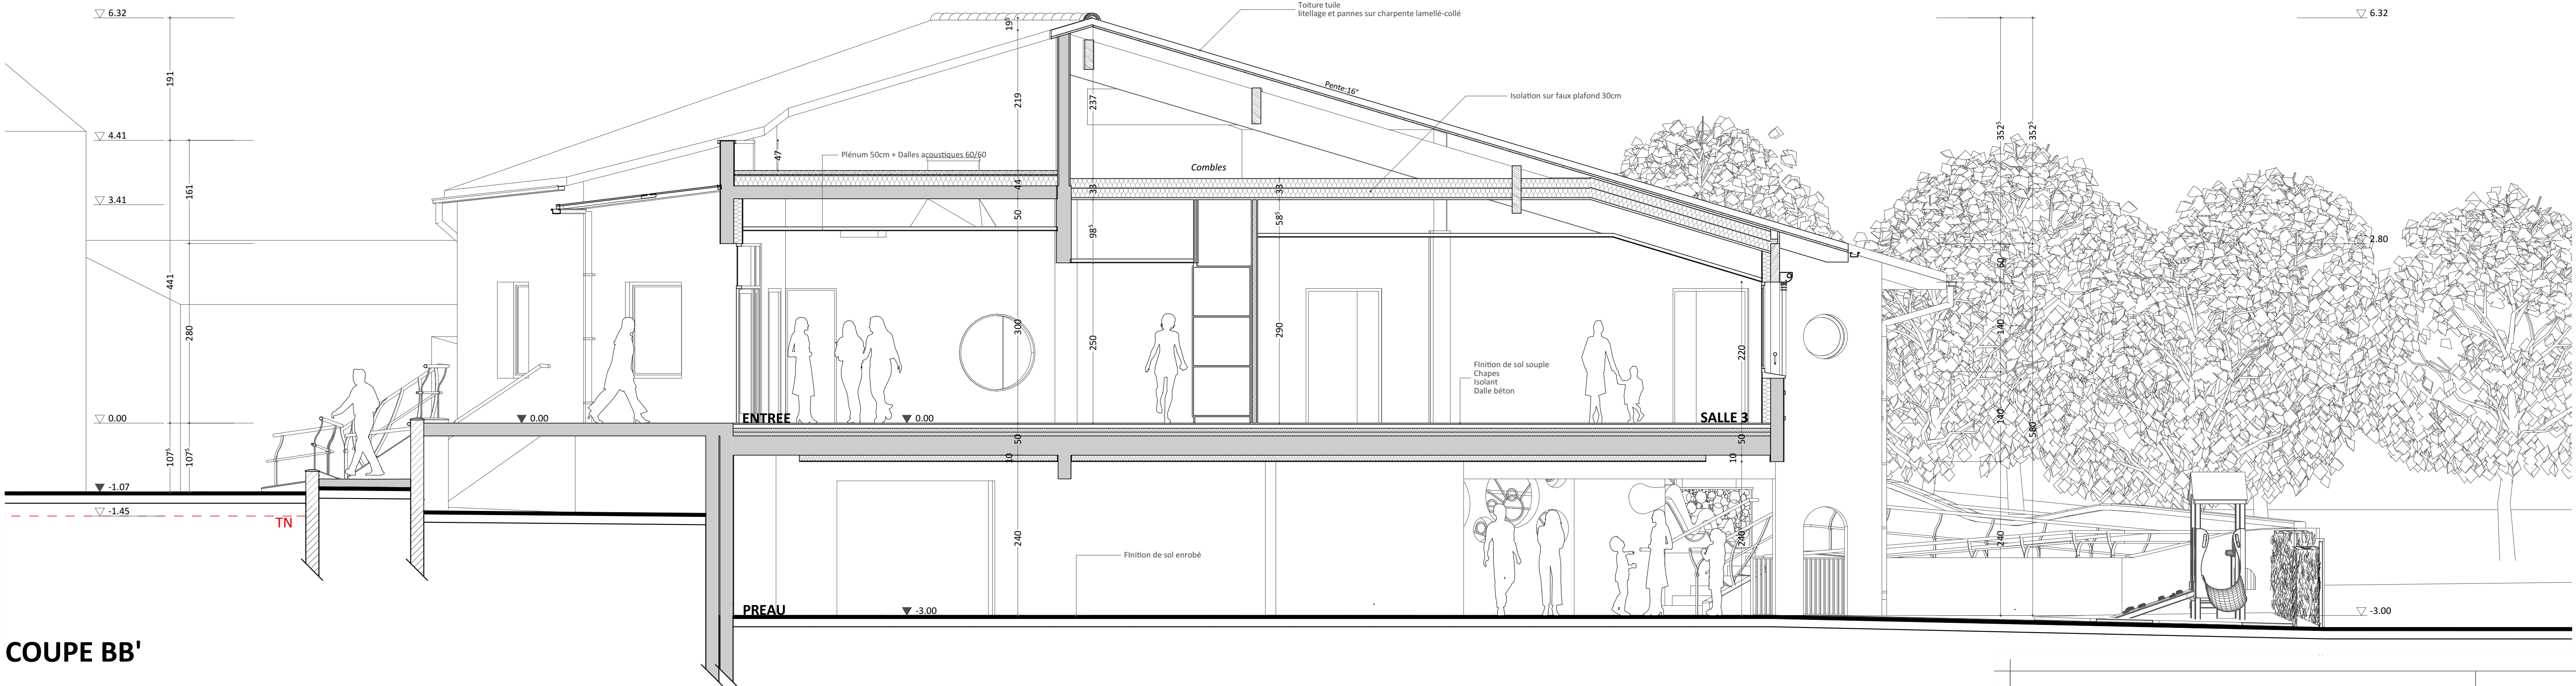
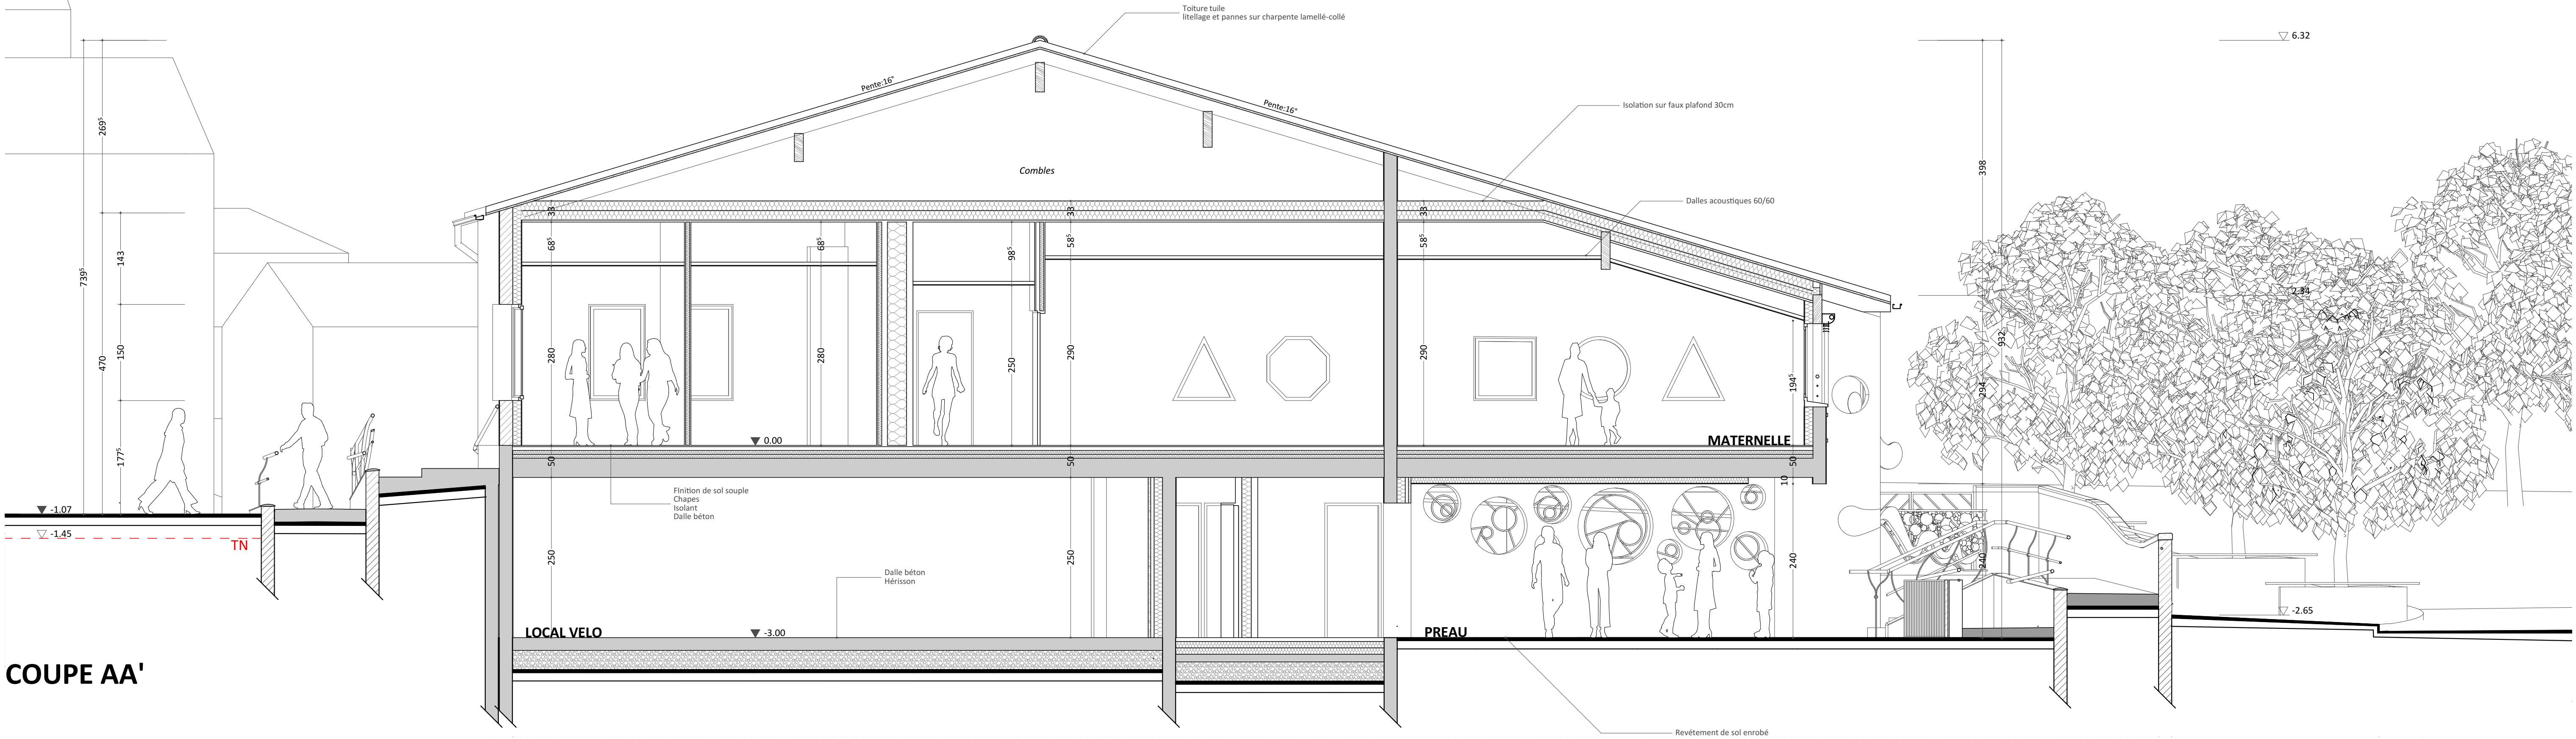


DOSSIER DE CONSULTATION		DCE.04
Construction de l'école primaire et maternelle		
Place de l'Hôtel de Ville 30700 Vallabrix		
Mairie de Vallabrix 30700 Vallabrix 04 66 22 58 12 mairie.vallabrix@wanadoo.fr	Coupes A & B	
	Date d'édition: lundi 26 mars 2018	
SARL PROHIN ARCHITECTES		sarl-prohin@wanadoo.fr - 04 66 29 72 79
FORMAT : 84.10 x 59.40 (A1)		ECHELLE: 1:50