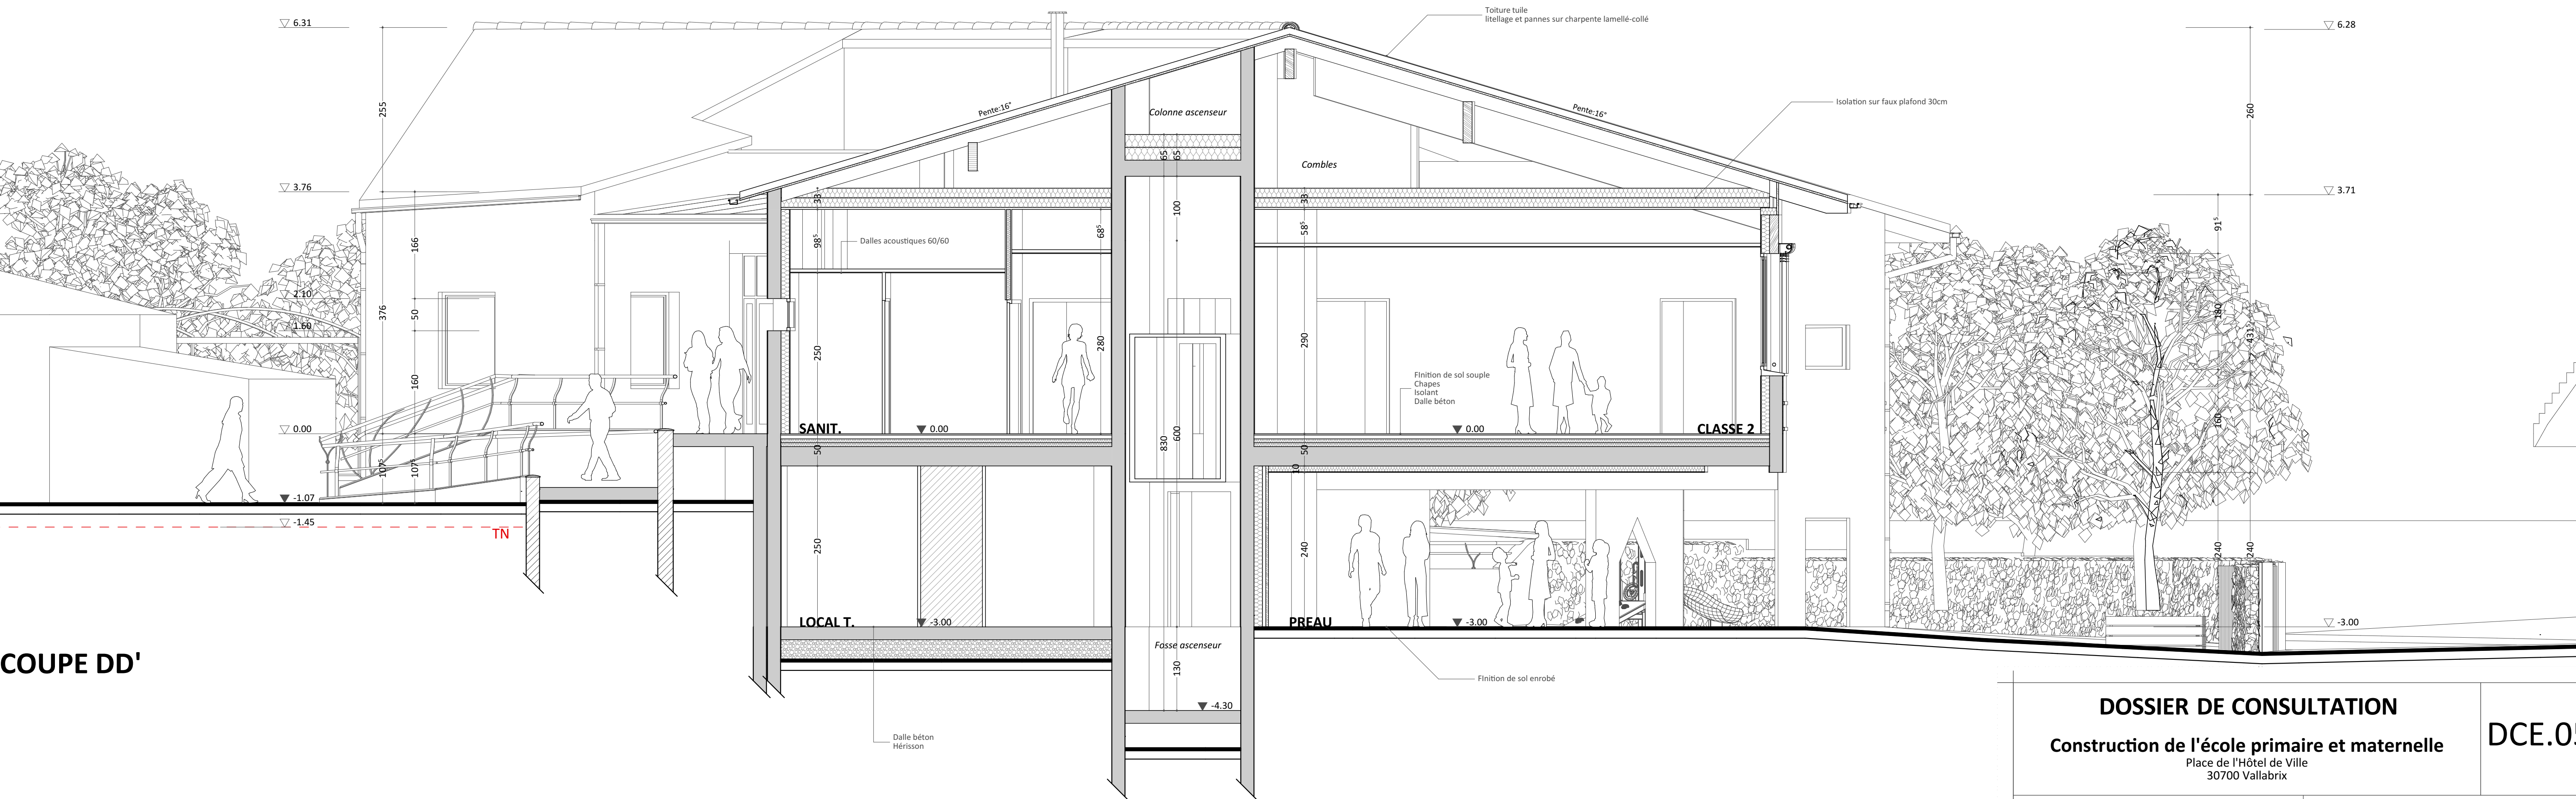
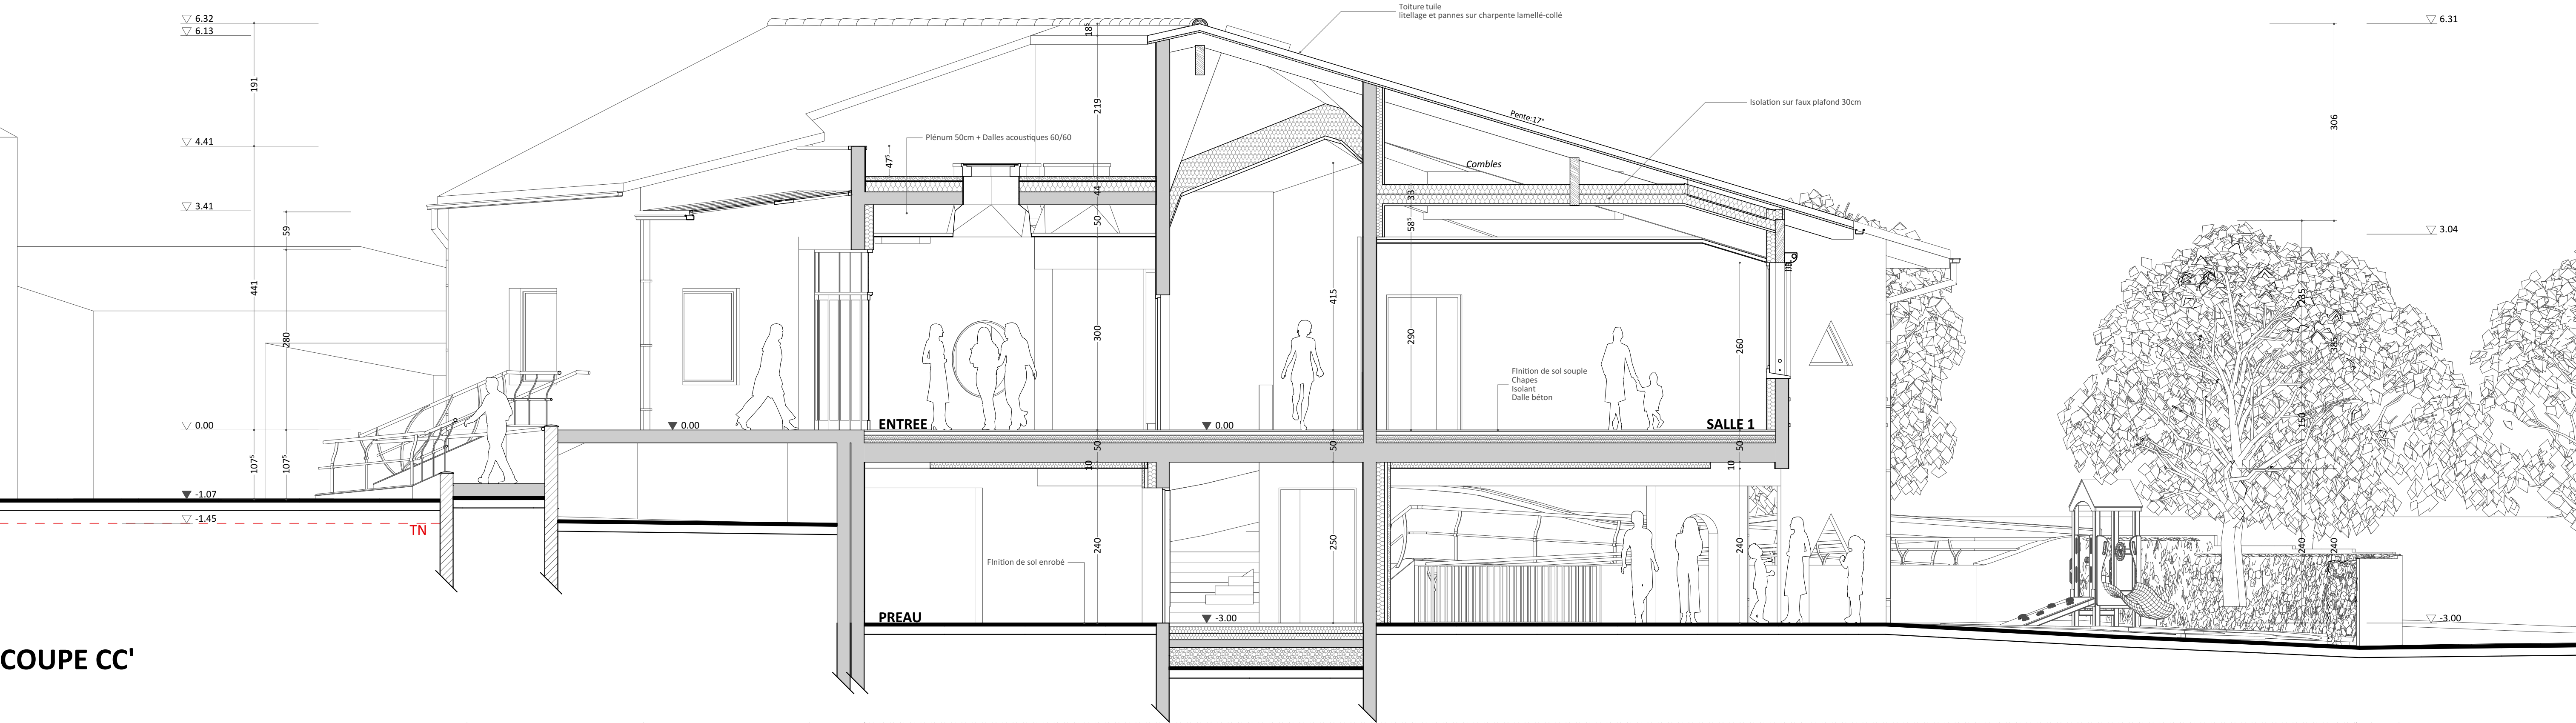


DOSSIER DE CONSULTATION		DCE.05
Construction de l'école primaire et maternelle		
Place de l'Hôtel de Ville 30700 Vallabrix		
Mairie de Vallabrix 30700 Vallabrix 04 66 22 58 12 mairie.vallabrix@wanadoo.fr	Coupes C & D	
SARL PROHIN ARCHITECTES		Date d'édition: lundi 26 mars 2018
sarl-prohin@wanadoo.fr		04 66 29 72 79
FORMAT : 84.10 x 59.40 (A1)		ECHELLE: 1:50