


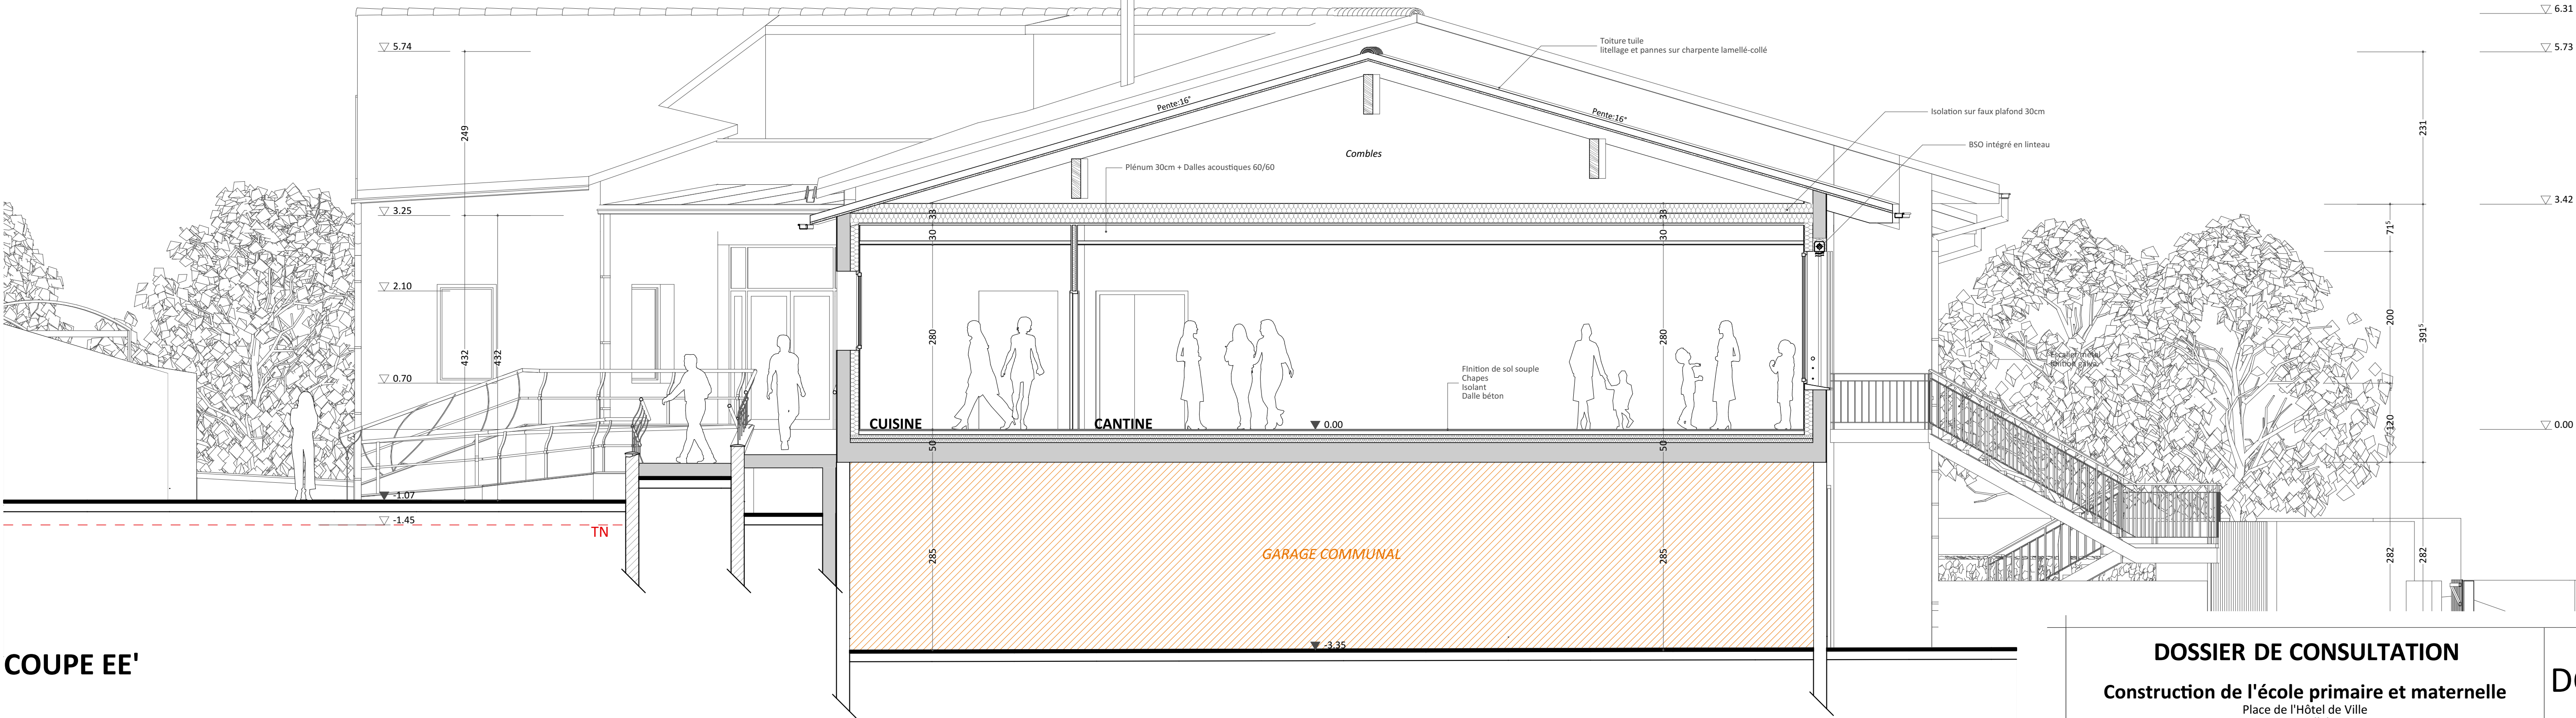

DOSSIER DE CONSULTATION Construction de l'école primaire et maternelle Place de l'Hôtel de Ville 30700 Vallabrix		DCE.06
Mairie de Vallabrix 30700 Vallabrix 04 66 22 58 12 mairie.vallabrix@wanadoo.fr	Coupe E	
	Date d'édition: lundi 26 mars 2018	
SARL PROHIN ARCHITECTES sarl-prohin@wanadoo.fr - 04 66 29 72 79		
FORMAT : 84.10 x 59.40 (A1)		ECHELLE : 1:50