


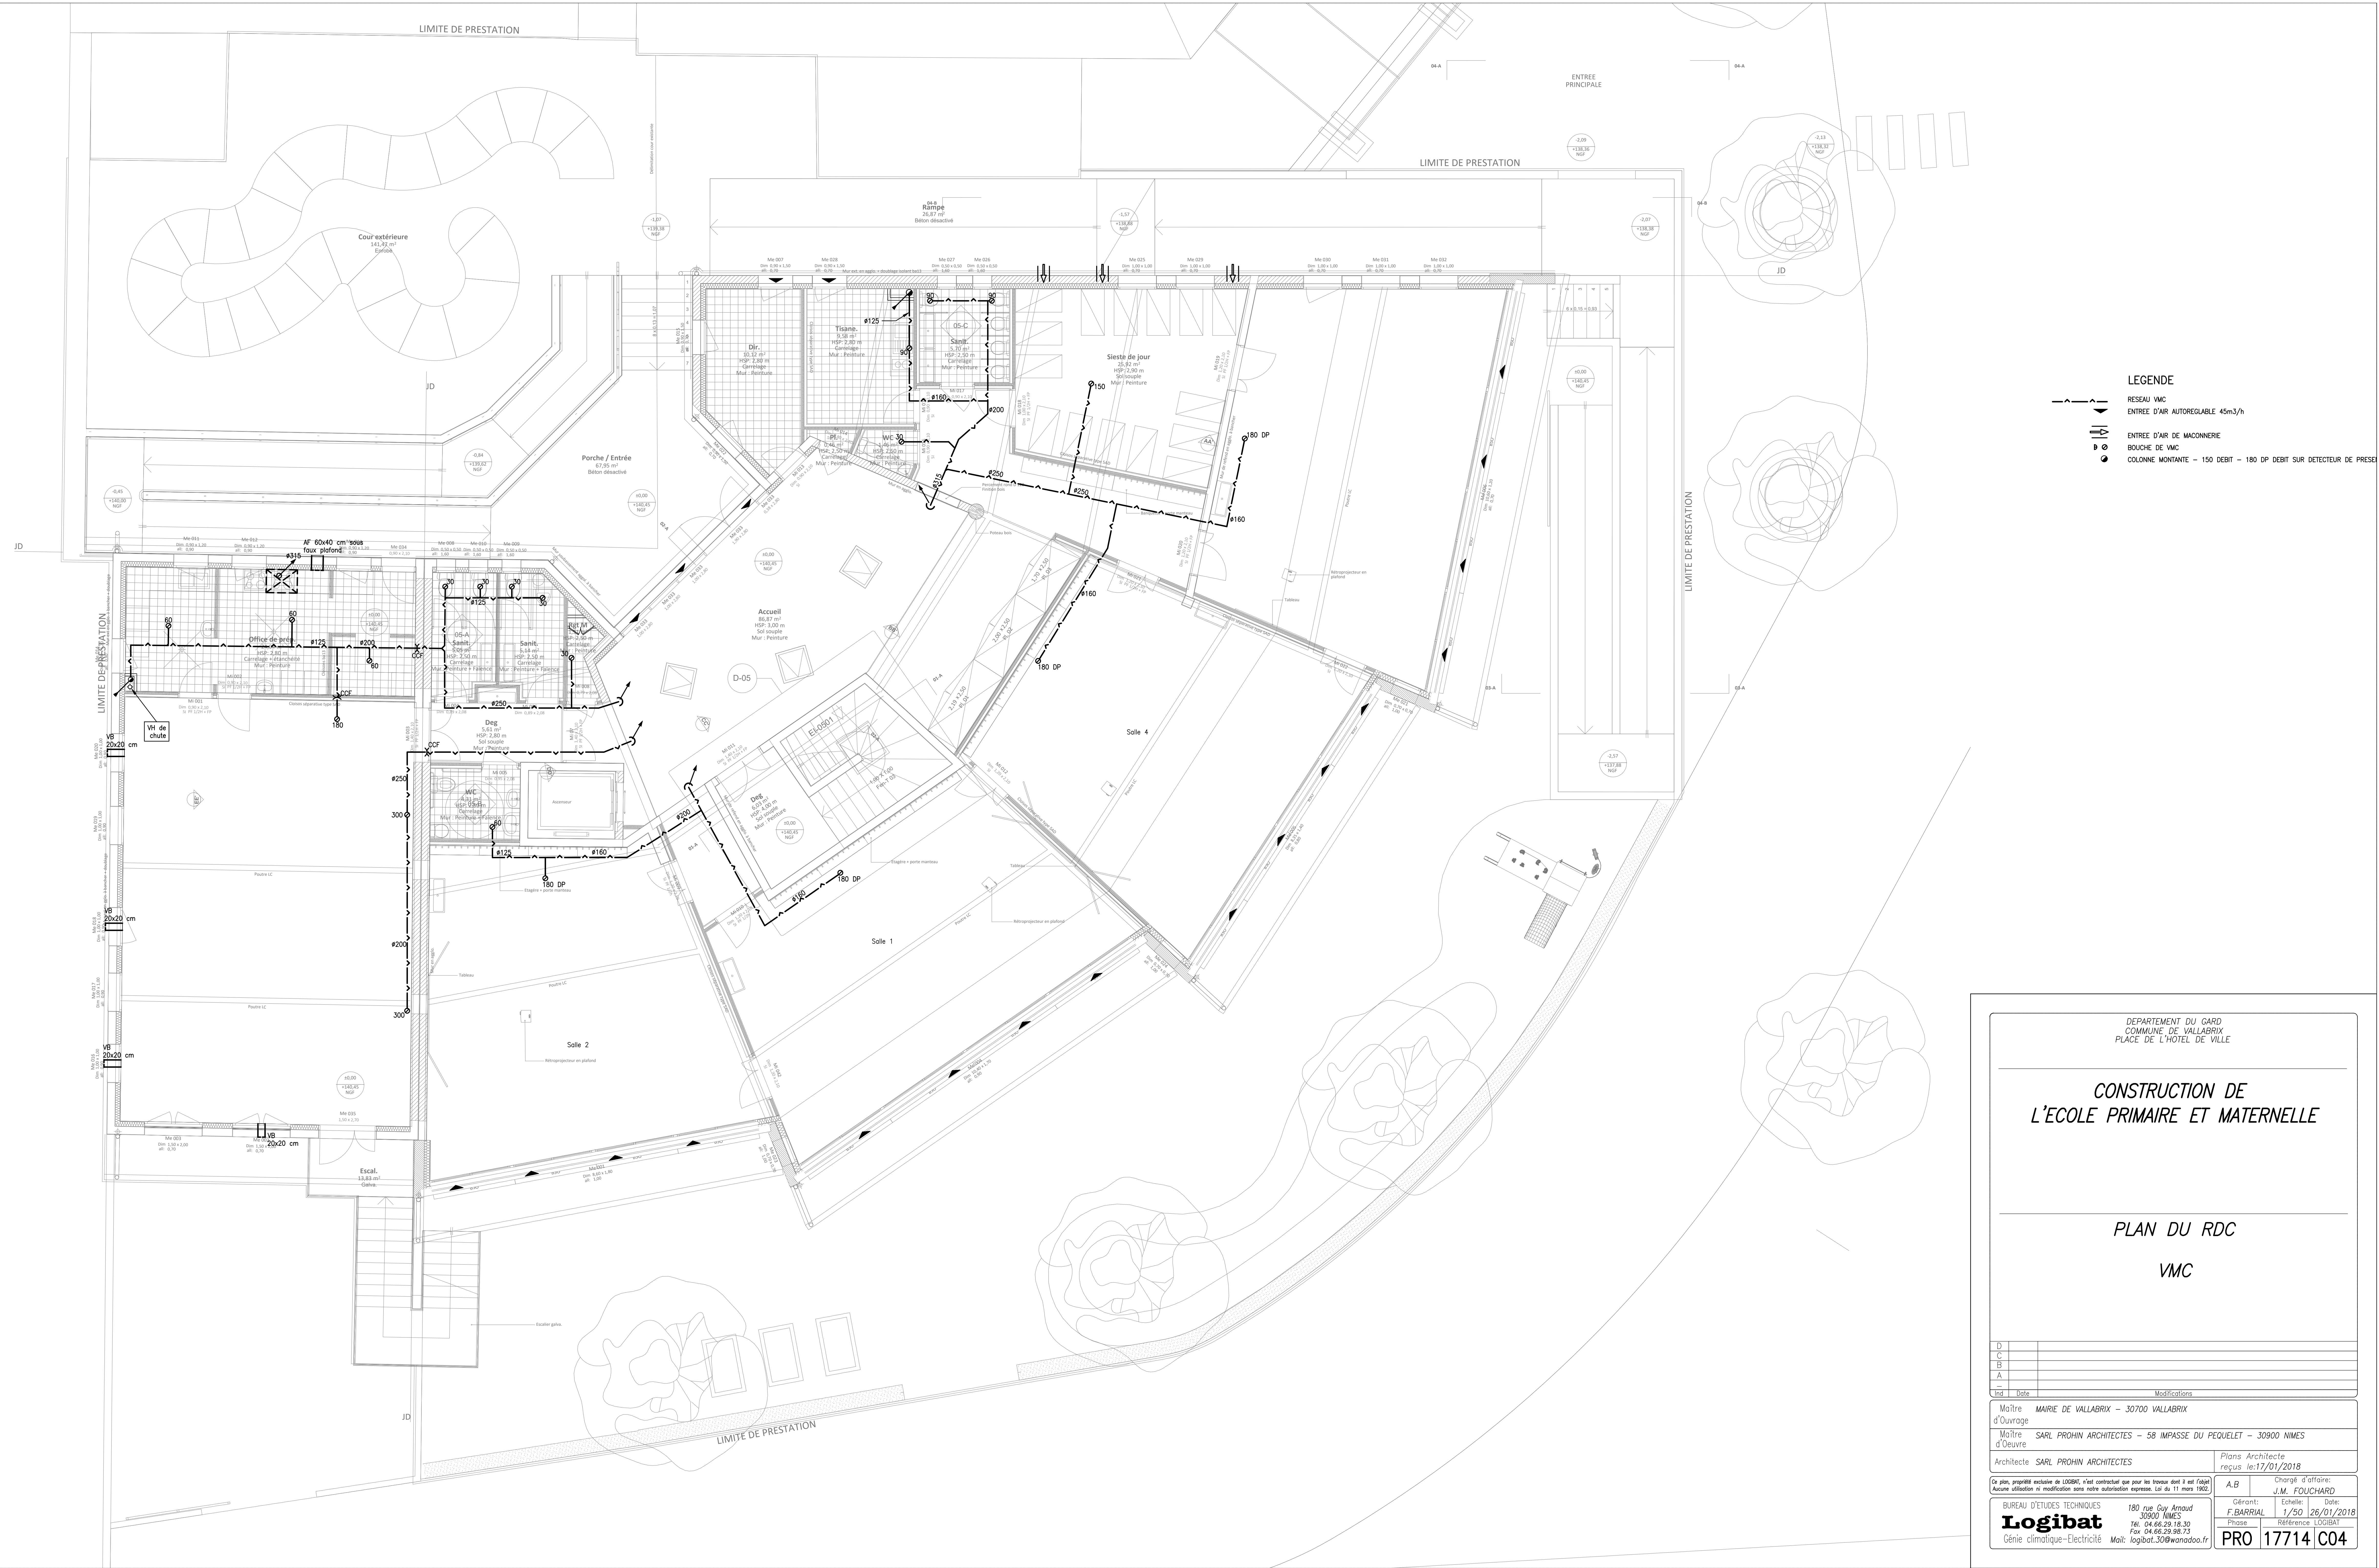

DEPARTEMENT DU GARD
PLACE DE L'HOTEL DE VILLE

CONSTRUCTION DE
L'ECOLE PRIMAIRE ET MATERNELLE

PLAN DU RDC
VMC

D	
S	
A	
10	Modifications

Maitre d'ouvrage : SARL PROHIN ARCHITECTES - 58 IMPASSE DU PEQUELET - 30900 NIMES	
Maitre d'œuvre : SARL PROHIN ARCHITECTES	


BUREAU D'ETUDES TECHNIQUES
Logibat

180 rue Guy Arnaud
30000 NIMES
Mail : logibat-30@wanadoo.fr



PRO 17714 C04