


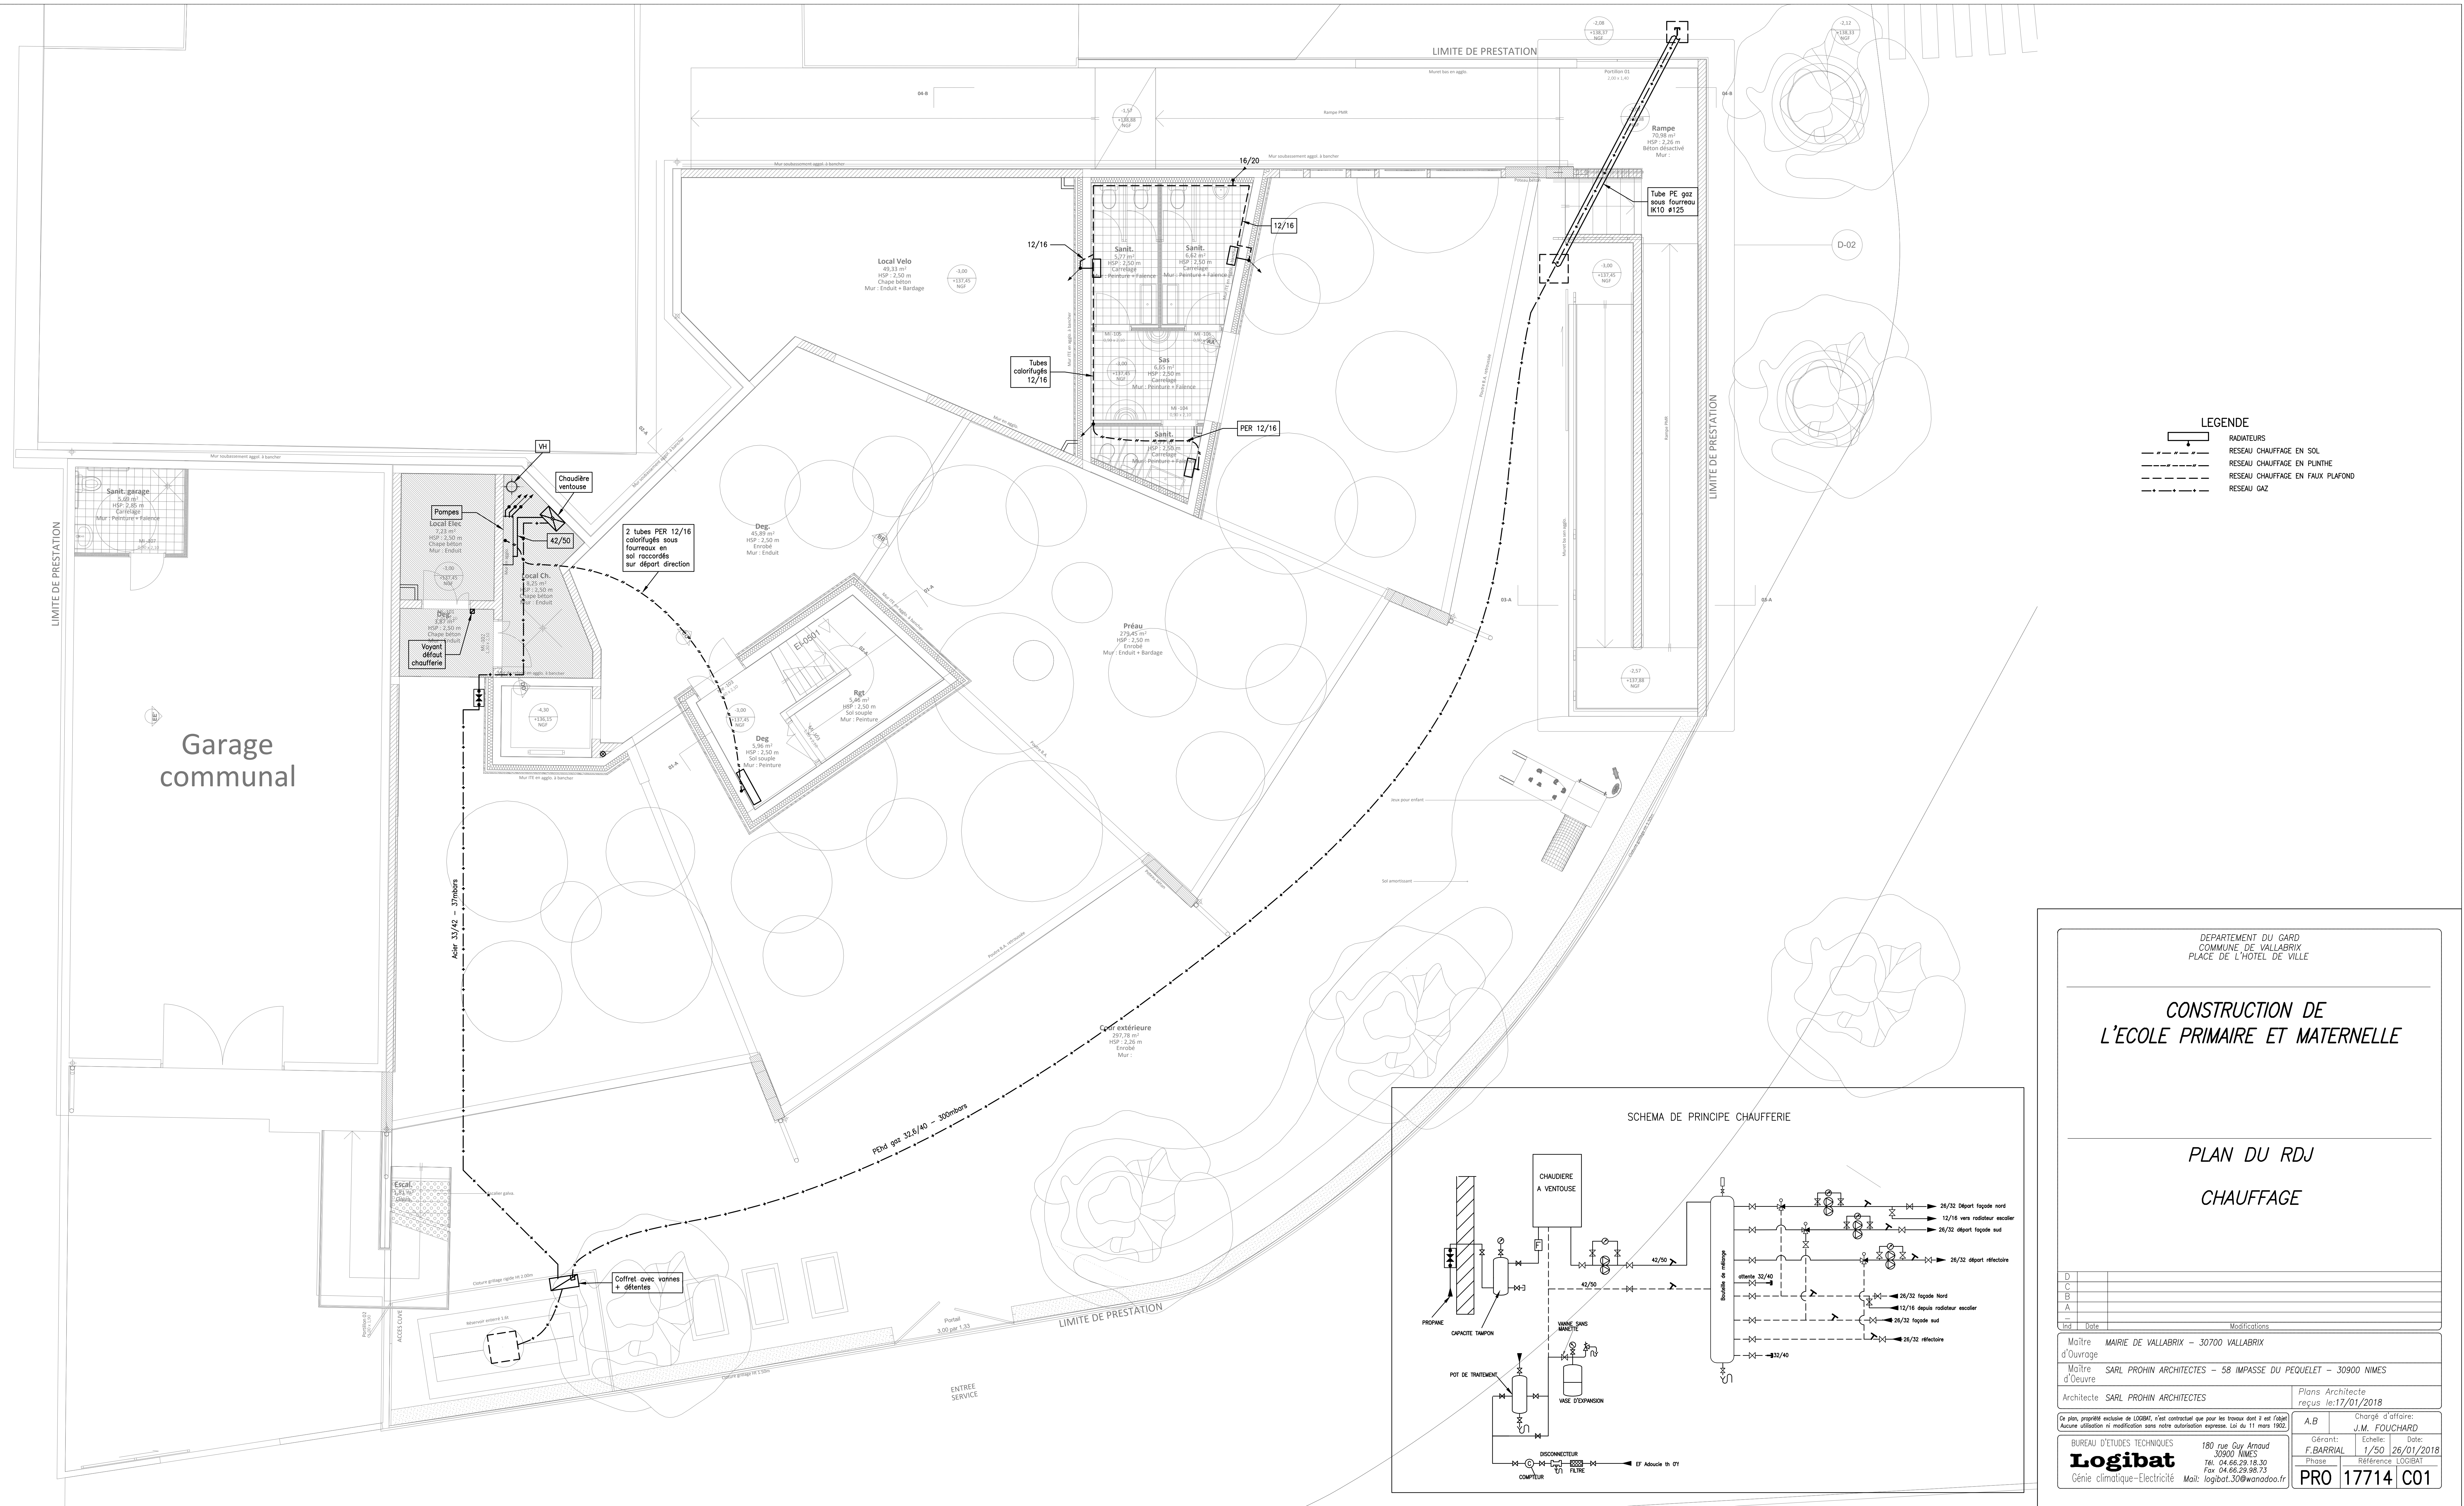

DEPARTEMENT DU GARD
COMMUNE DE VALLABRIX
PLACE DE L'HOTEL DE VILLE

CONSTRUCTION DE
L'ECOLE PRIMAIRE ET MATERNELLE

PLAN DU RDJ
CHAUFFAGE

D			
S			
A			
138	3000	Métrifications	

Maître : MAIRE DE VALLABRIX - 30700 VALLABRIX		Plans Architecte regus le 17/03/2018	
Maître d'œuvre : SARL PROHIN ARCHITECTES - 58 IMPASSE DU PEQUELET - 30900 NIMES		Chargé d'œuvre : J.M. FOUCHARD	
Architecte : SARL PROHIN ARCHITECTES		Géomètre : F.BARRIAL	

Ce plan, propriété exclusive de SARL, est contractuel pour les travaux qu'il lui fait.
Aucune réimpression ni modification sans autorisation écrite de SARL.

BUREAU ETUDES TECHNIQUES
Logibat
Généraliste - Electricité - Maîtrise d'œuvre

180 rue Guy Arnaud
30000 NIMES
Tel : 04 66 29 18 13
Fax : 04 66 29 18 13
Mail : logibat.30@wanadoo.fr

A.B	Chargé d'œuvre	J.M. FOUCHARD
1/50	Echelle	1/50
17714	PRO	17714 C01