


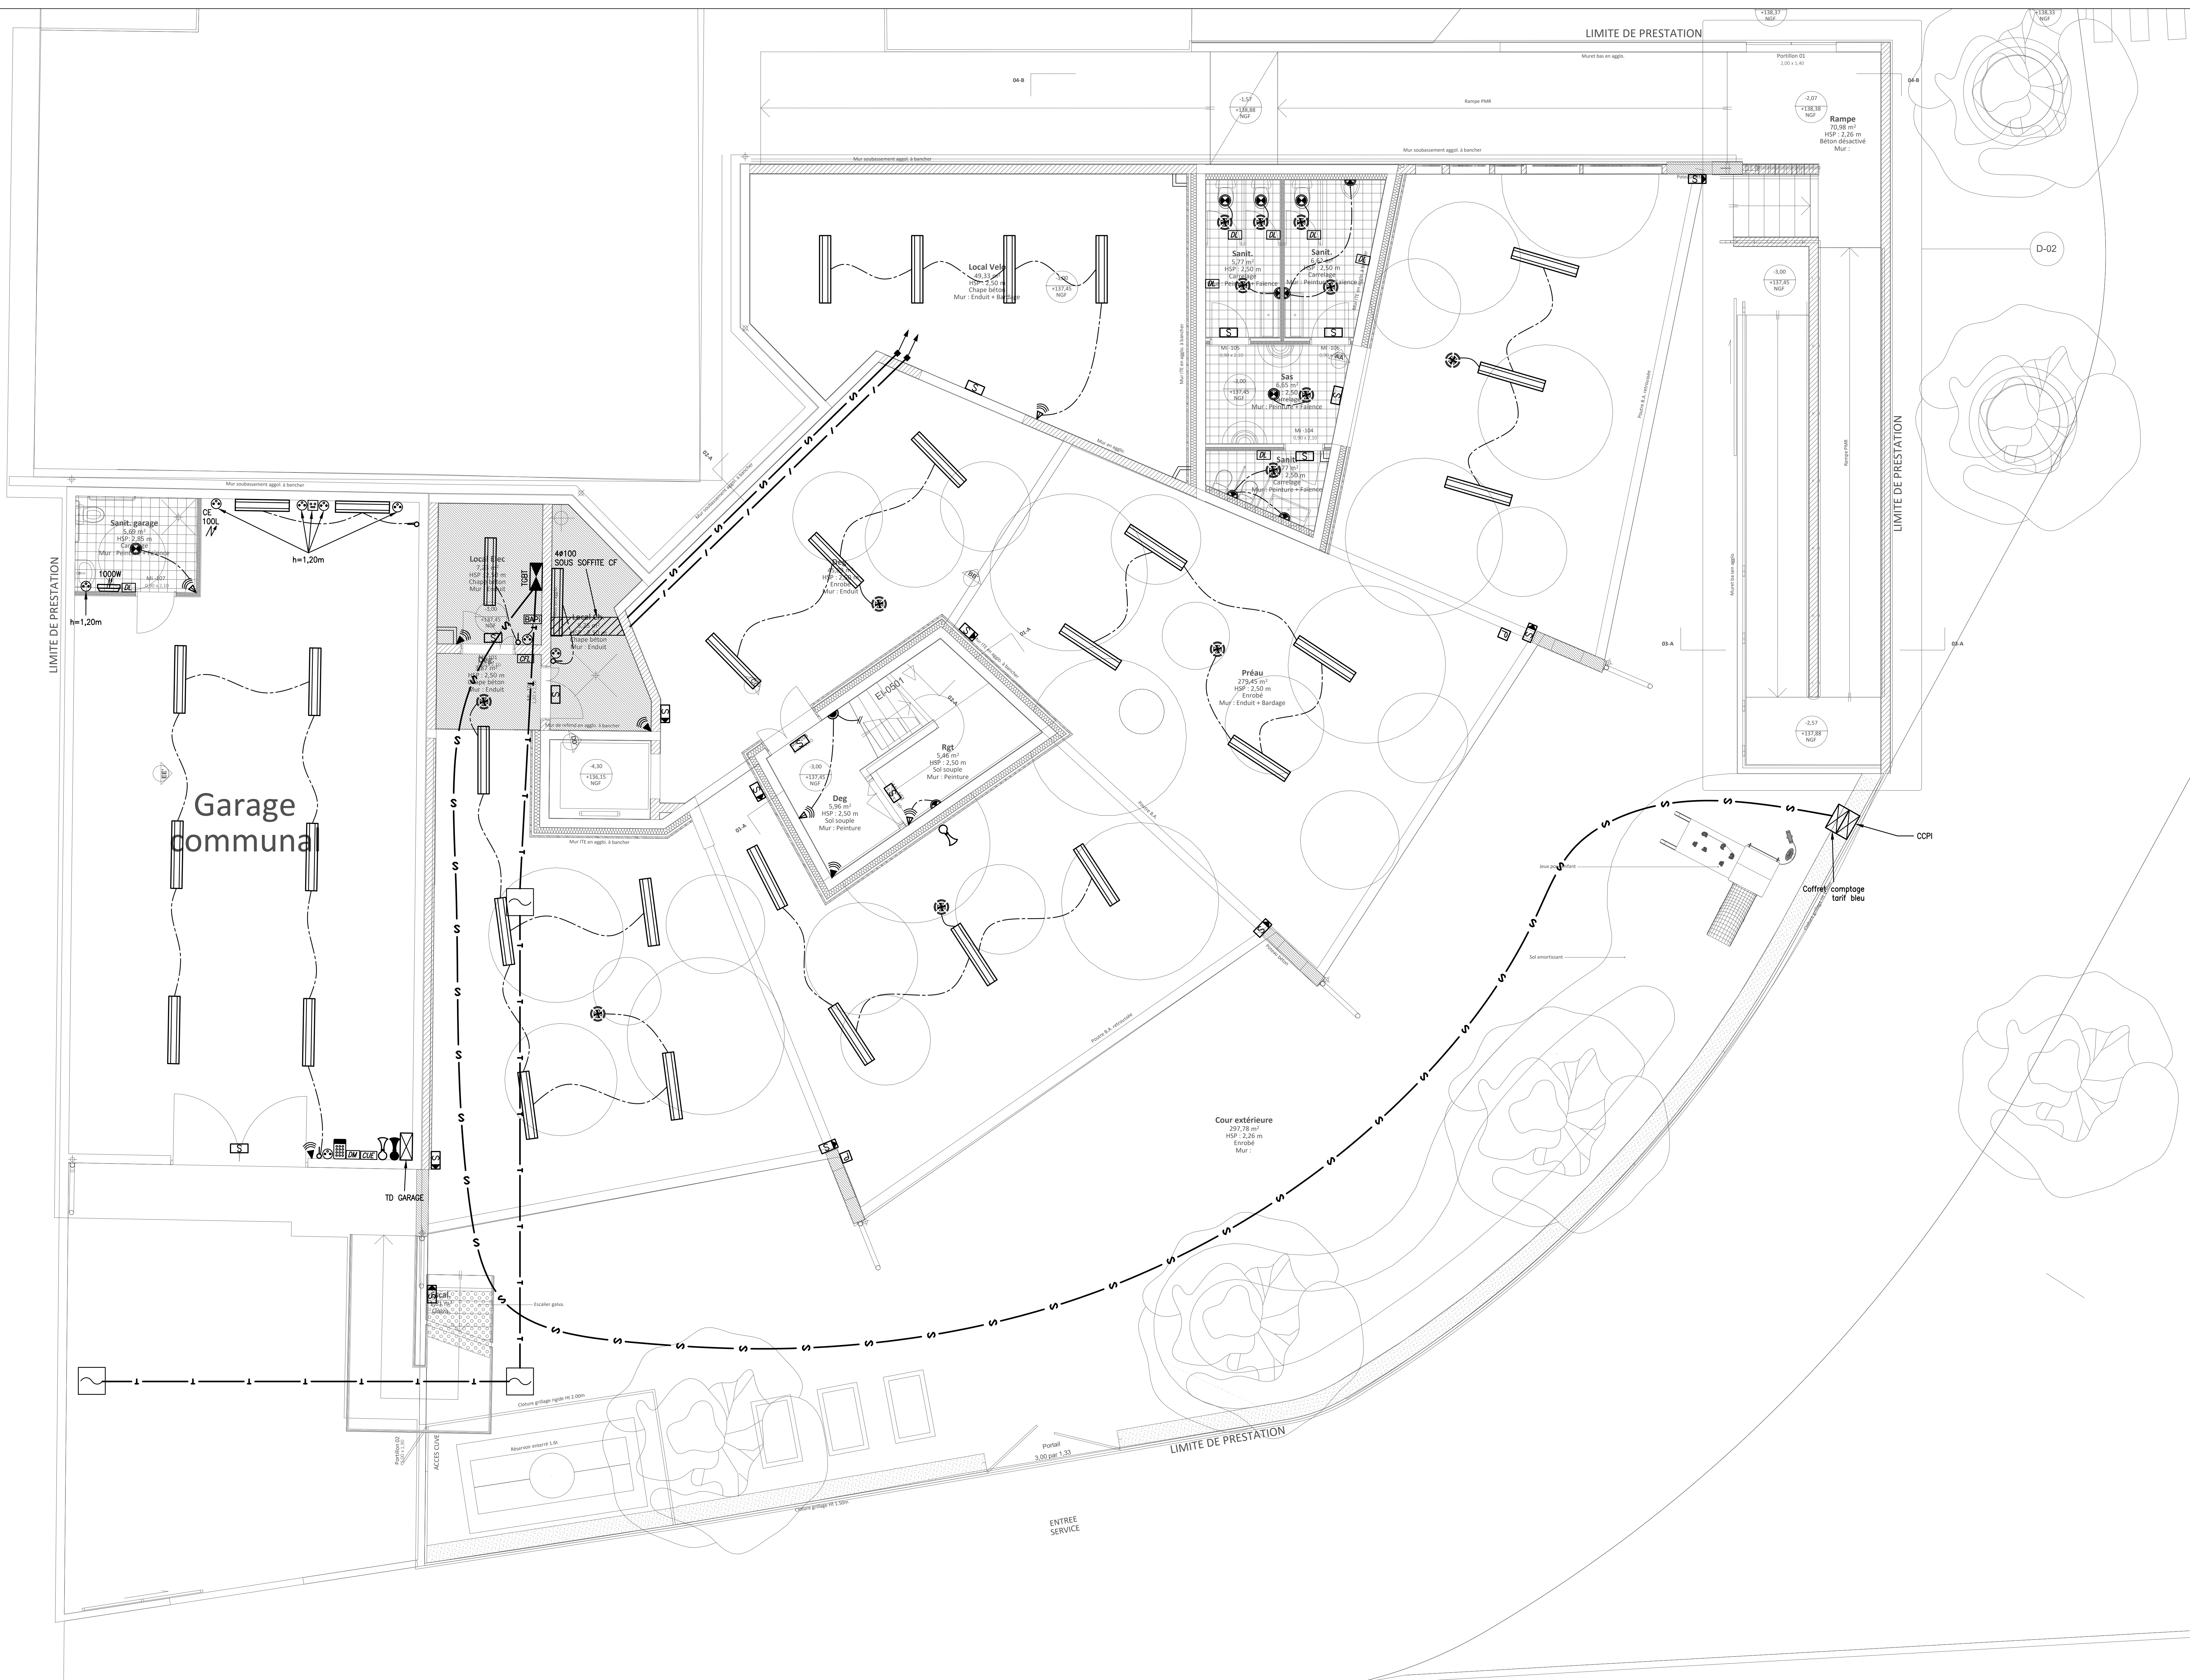

- LEGENDE**
- INTER SIMPLE ALLUMAGE
 - INTER A CLE
 - BP VARIATEUR
 - VA ET VENT
 - BOUTON POUSSOIR
 - DETECTEUR DE PRESENCE ECLAIRAGE
 - DETECTEUR DE PRESENCE 300
 - PC 2P+T 10/16A
 - PC 2P+T 20A
 - SORTIE DE CABLE 32A
 - ALIMENTATION PARTICULIERE
 - COUPURE FORCE ET LUMIERE
 - COUPURE D'URGENCE ELECTROTE
 - COUPURE VENTILATION
 - COUPURE FORCE
 - COMMANDE VOLET BSO
 - BLOC DE BAUSAGE
 - BLOC DE BAUSAGE DIRECTIF
 - BLOC D'AMBIANCE
 - BLOC AUTONOME PORTATIF D'INTERVENTION
 - CHENIN DE CABLES COURANTS FORTS
 - CHENIN DE CABLES COURANTS FAIBLES
 - DECLENCHEUR MANUEL ALARME INCENDIE
 - AVERTISSEUR SONORE ALARME INCENDIE
 - DIFFUSEUR LUMINEUX ALARME INCENDIE
 - SIRENE ALARME VOL
 - DETECTEUR ALARME VOL
 - CLAVIER ALARME VOL
 - DECLENCHEUR PFMS
 - SIRENE + FLASH ALERTE PFMS
 - PRISE ANTENNE TV
 - PRISE HDMI
 - SONNERIE INTERCLASSE
 - GACHE ELECTRIQUE
 - PORTIER AUDIO/VIDEO
 - INTERPHONE
 - PRISE RJ45
 - DISCOS LED TRLUX
 - AQUALED 10W IP65 4000K RESISTEX
 - DO-LEED 31W 4000K RESISTEX
 - STARLED 28W 4000K RESISTEX
 - NEOLUX IP44 RESISTEX
 - LINEUX LED 30W 4000K RESISTEX
 - ANESTO 1200 9W LED 35W 4000K TRLUX
 - OLEVDON LED 1200 IP68 35W 4000K TRLUX
 - OLEVDON LED 1500 IP68 55W 4000K TRLUX
 - STILO LED 41W 4000K TRLUX
 - OMEGA LED 41W 4000K SALLIE THORN
 - SELLA LED 34W 4000K UR22 TRLUX
 - SELLA LED 34W 4000K UR19 TRLUX
 - SELLA LED 34W 4000K UR22 DAU TRLUX
 - CONNECTEUR ELECTRIQUE

DEPARTEMENT DU GARD
COMMUNE DE VALLABRIX
PLACE DE L'HOTEL DE VILLE

**CONSTRUCTION DE
L'ECOLE PRIMAIRE ET MATERNELLE**

PLAN DU RDJ

ELECTRICITE COURANTS FAIBLES

D	
C	
IS	
A	
Titre	Modifications

Maitre	MAIRE DE VALLABRIX - 30700 VALLABRIX
d'Ouvrage	
Maitre d'Ouvrage	SARL PROHN ARCHITECTES - 58 IMPASSE DU PEQUELET - 30900 NIMES
Architecte	SARL PROHN ARCHITECTES
Plans Architecte	recus le 17/01/2018

Ce plan, préparé en vertu de l'ordonnance n° 4589 du 17 mai 1955, est contractuel pour les travaux dont il est l'objet.
Aucune addition ni modification sans notre autorisation expresse. (Art. 17 mai 1955)

BUREAU D'ETUDES TECHNIQUES	180 rue Guy Arnaud	Clé	Chargé d'office
Logibat	30900 NIMES	Projet	F. BARRAL
Département climatique-Electrification	Tel. 04 66 29 16 33	Projet	J.M. FOUQUARD
	Fax 04 66 29 08 72	Projet	
	Mail: logibat.30@wanadoo.fr	Projet	

PRO 17714 E01