


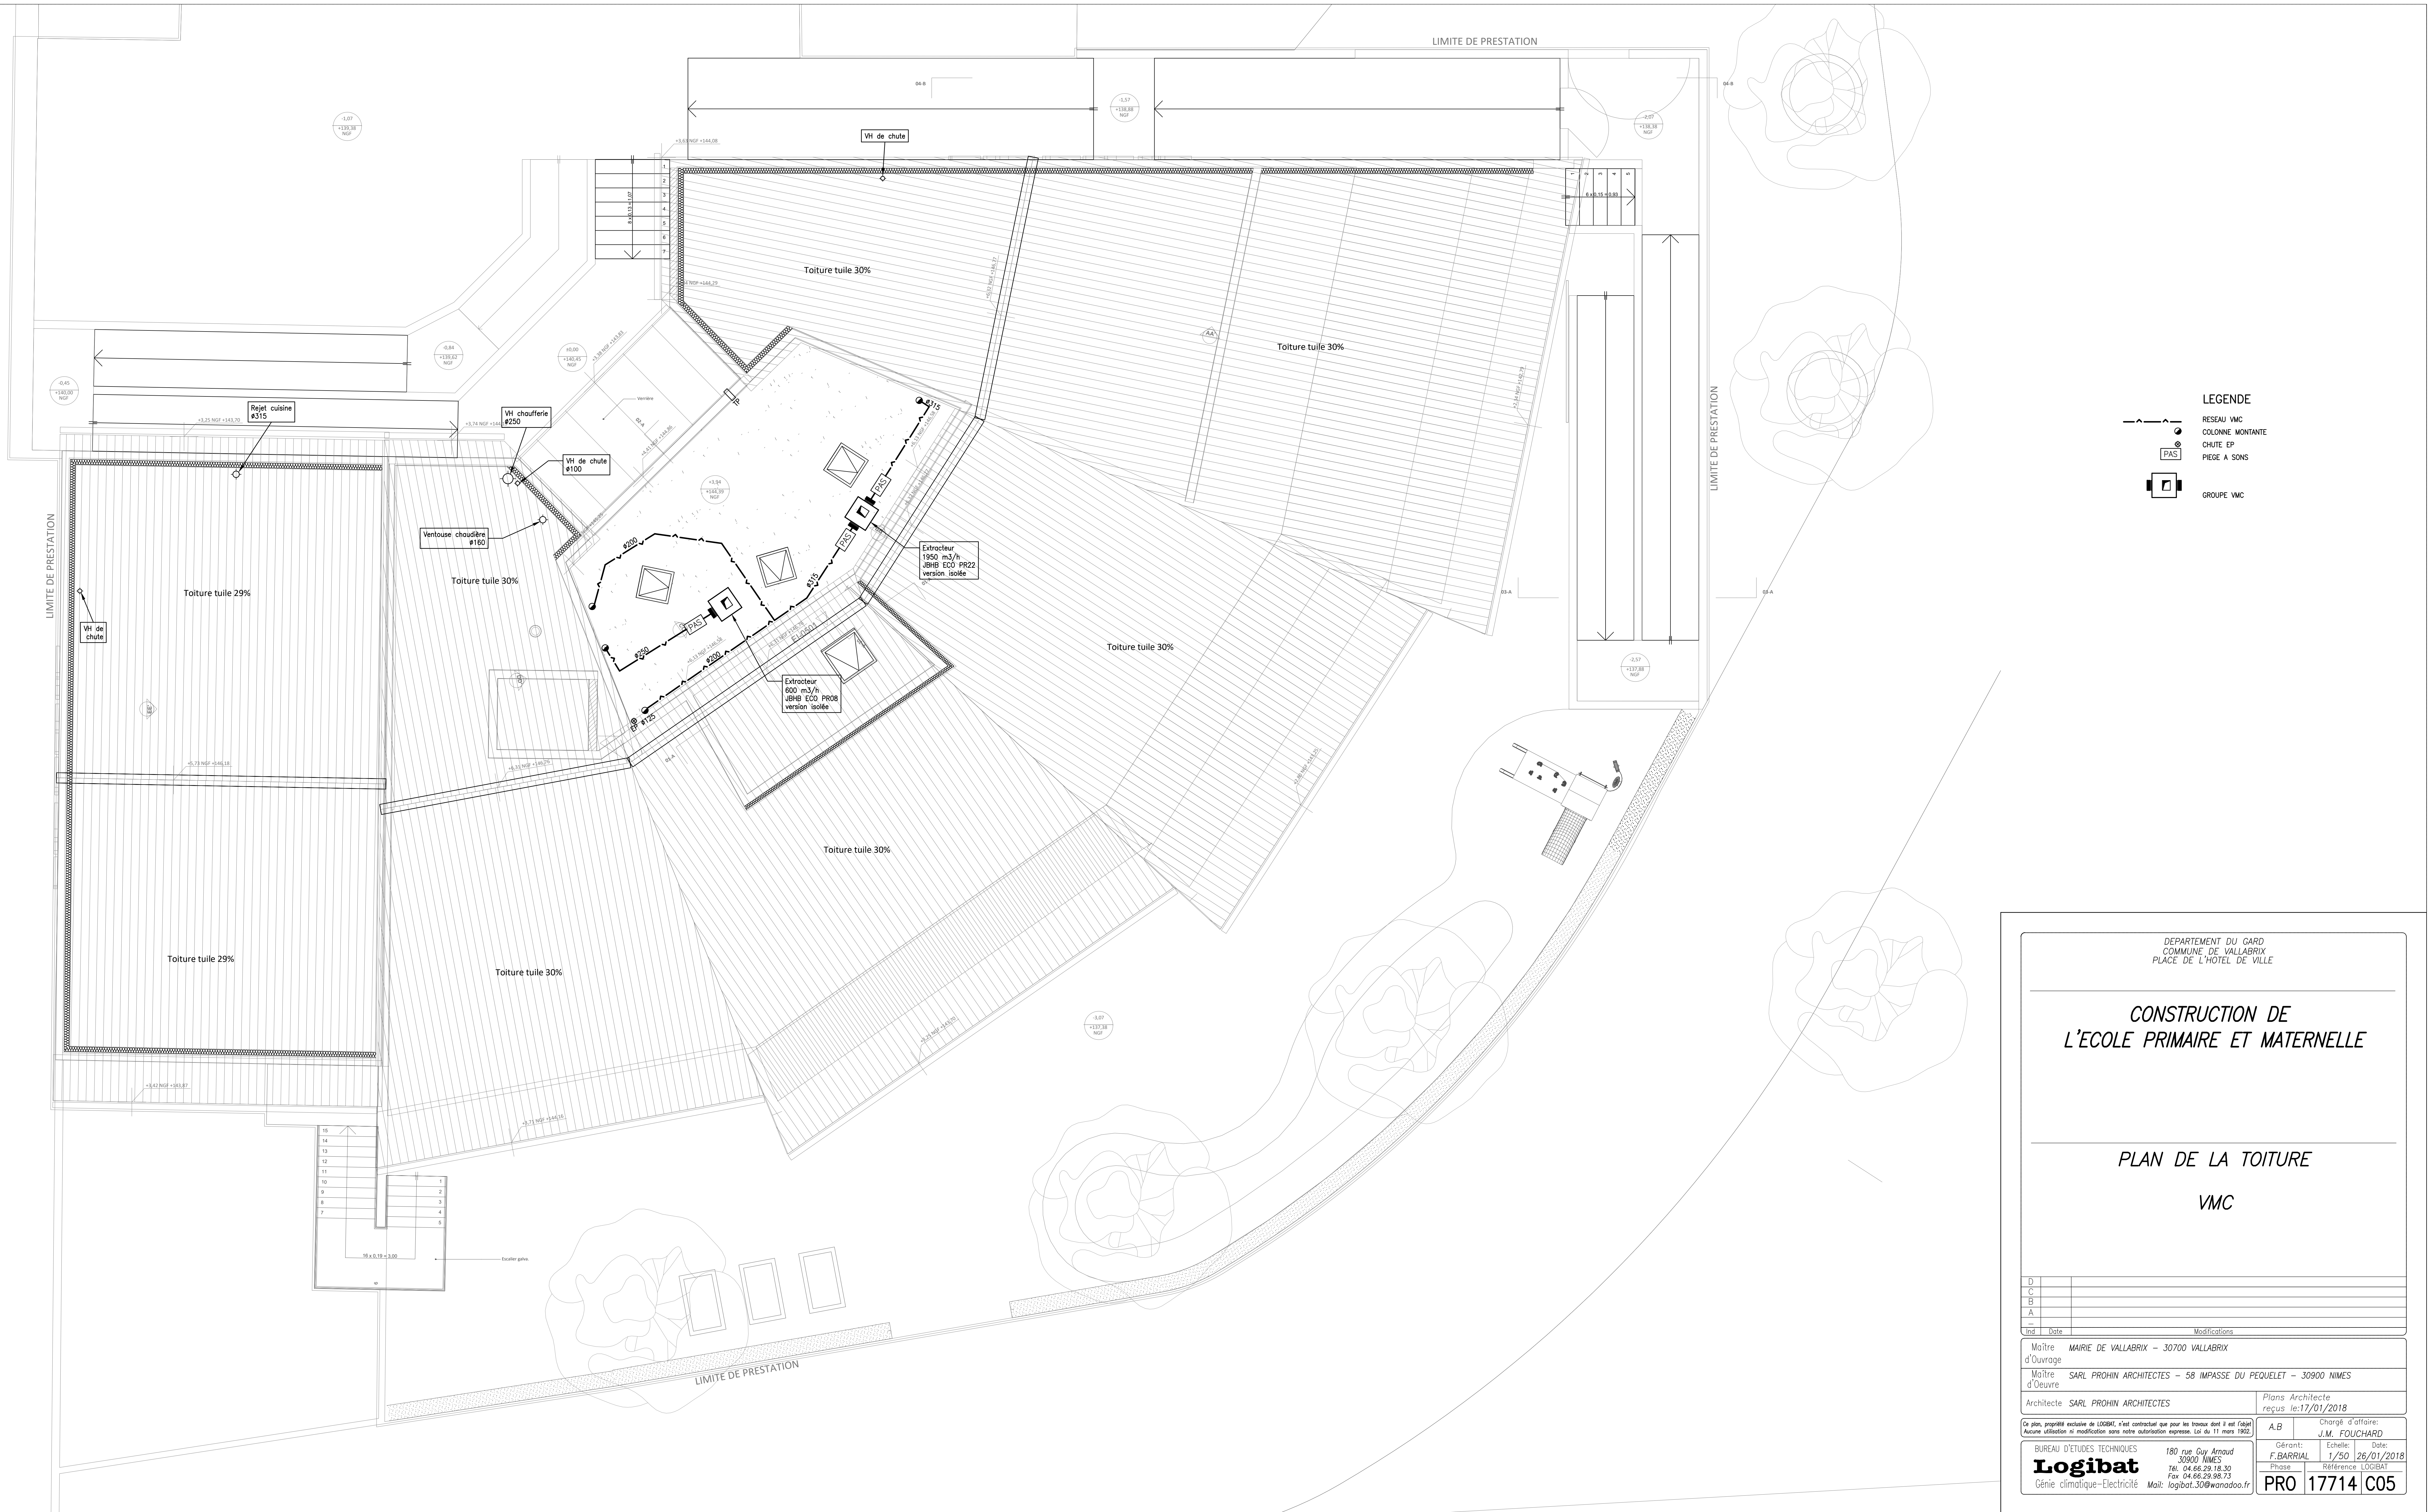

DEPARTEMENT DU GARD
COMMUNE DE VALLABRY
PLACE DE L'HOTEL DE VILLE

CONSTRUCTION DE
L'ECOLE PRIMAIRE ET MATERNELLE

PLAN DE LA TOITURE
VMC

D	
S	
A	
13	1300

Moître : MAIRE DE VALLABRY - 30700 VALLABRY

Moître : SARL PROHIV ARCHITECTES - 58 IMPASSE DU PEQUELET - 30900 NIMES

Architecte : SARL PROHIV ARCHITECTES

Plans Architecte
regus le 17/03/2018

AB

Chargé d'œuvre
J.M. FOUCHARD

Gérant
F.BARRIAL

Enché
1/50

Date
26/01/2018

BUREAU D'ETUDES TECHNIQUES
Logibat
Généraliste-Diagnostique

180 rue Guy Arnaud
30000 NIMES
Tel : 04 66 29 18 15
Fax : 04 66 29 18 15
Mail : logibat-30@wanadoo.fr

PRO 17714 C05