


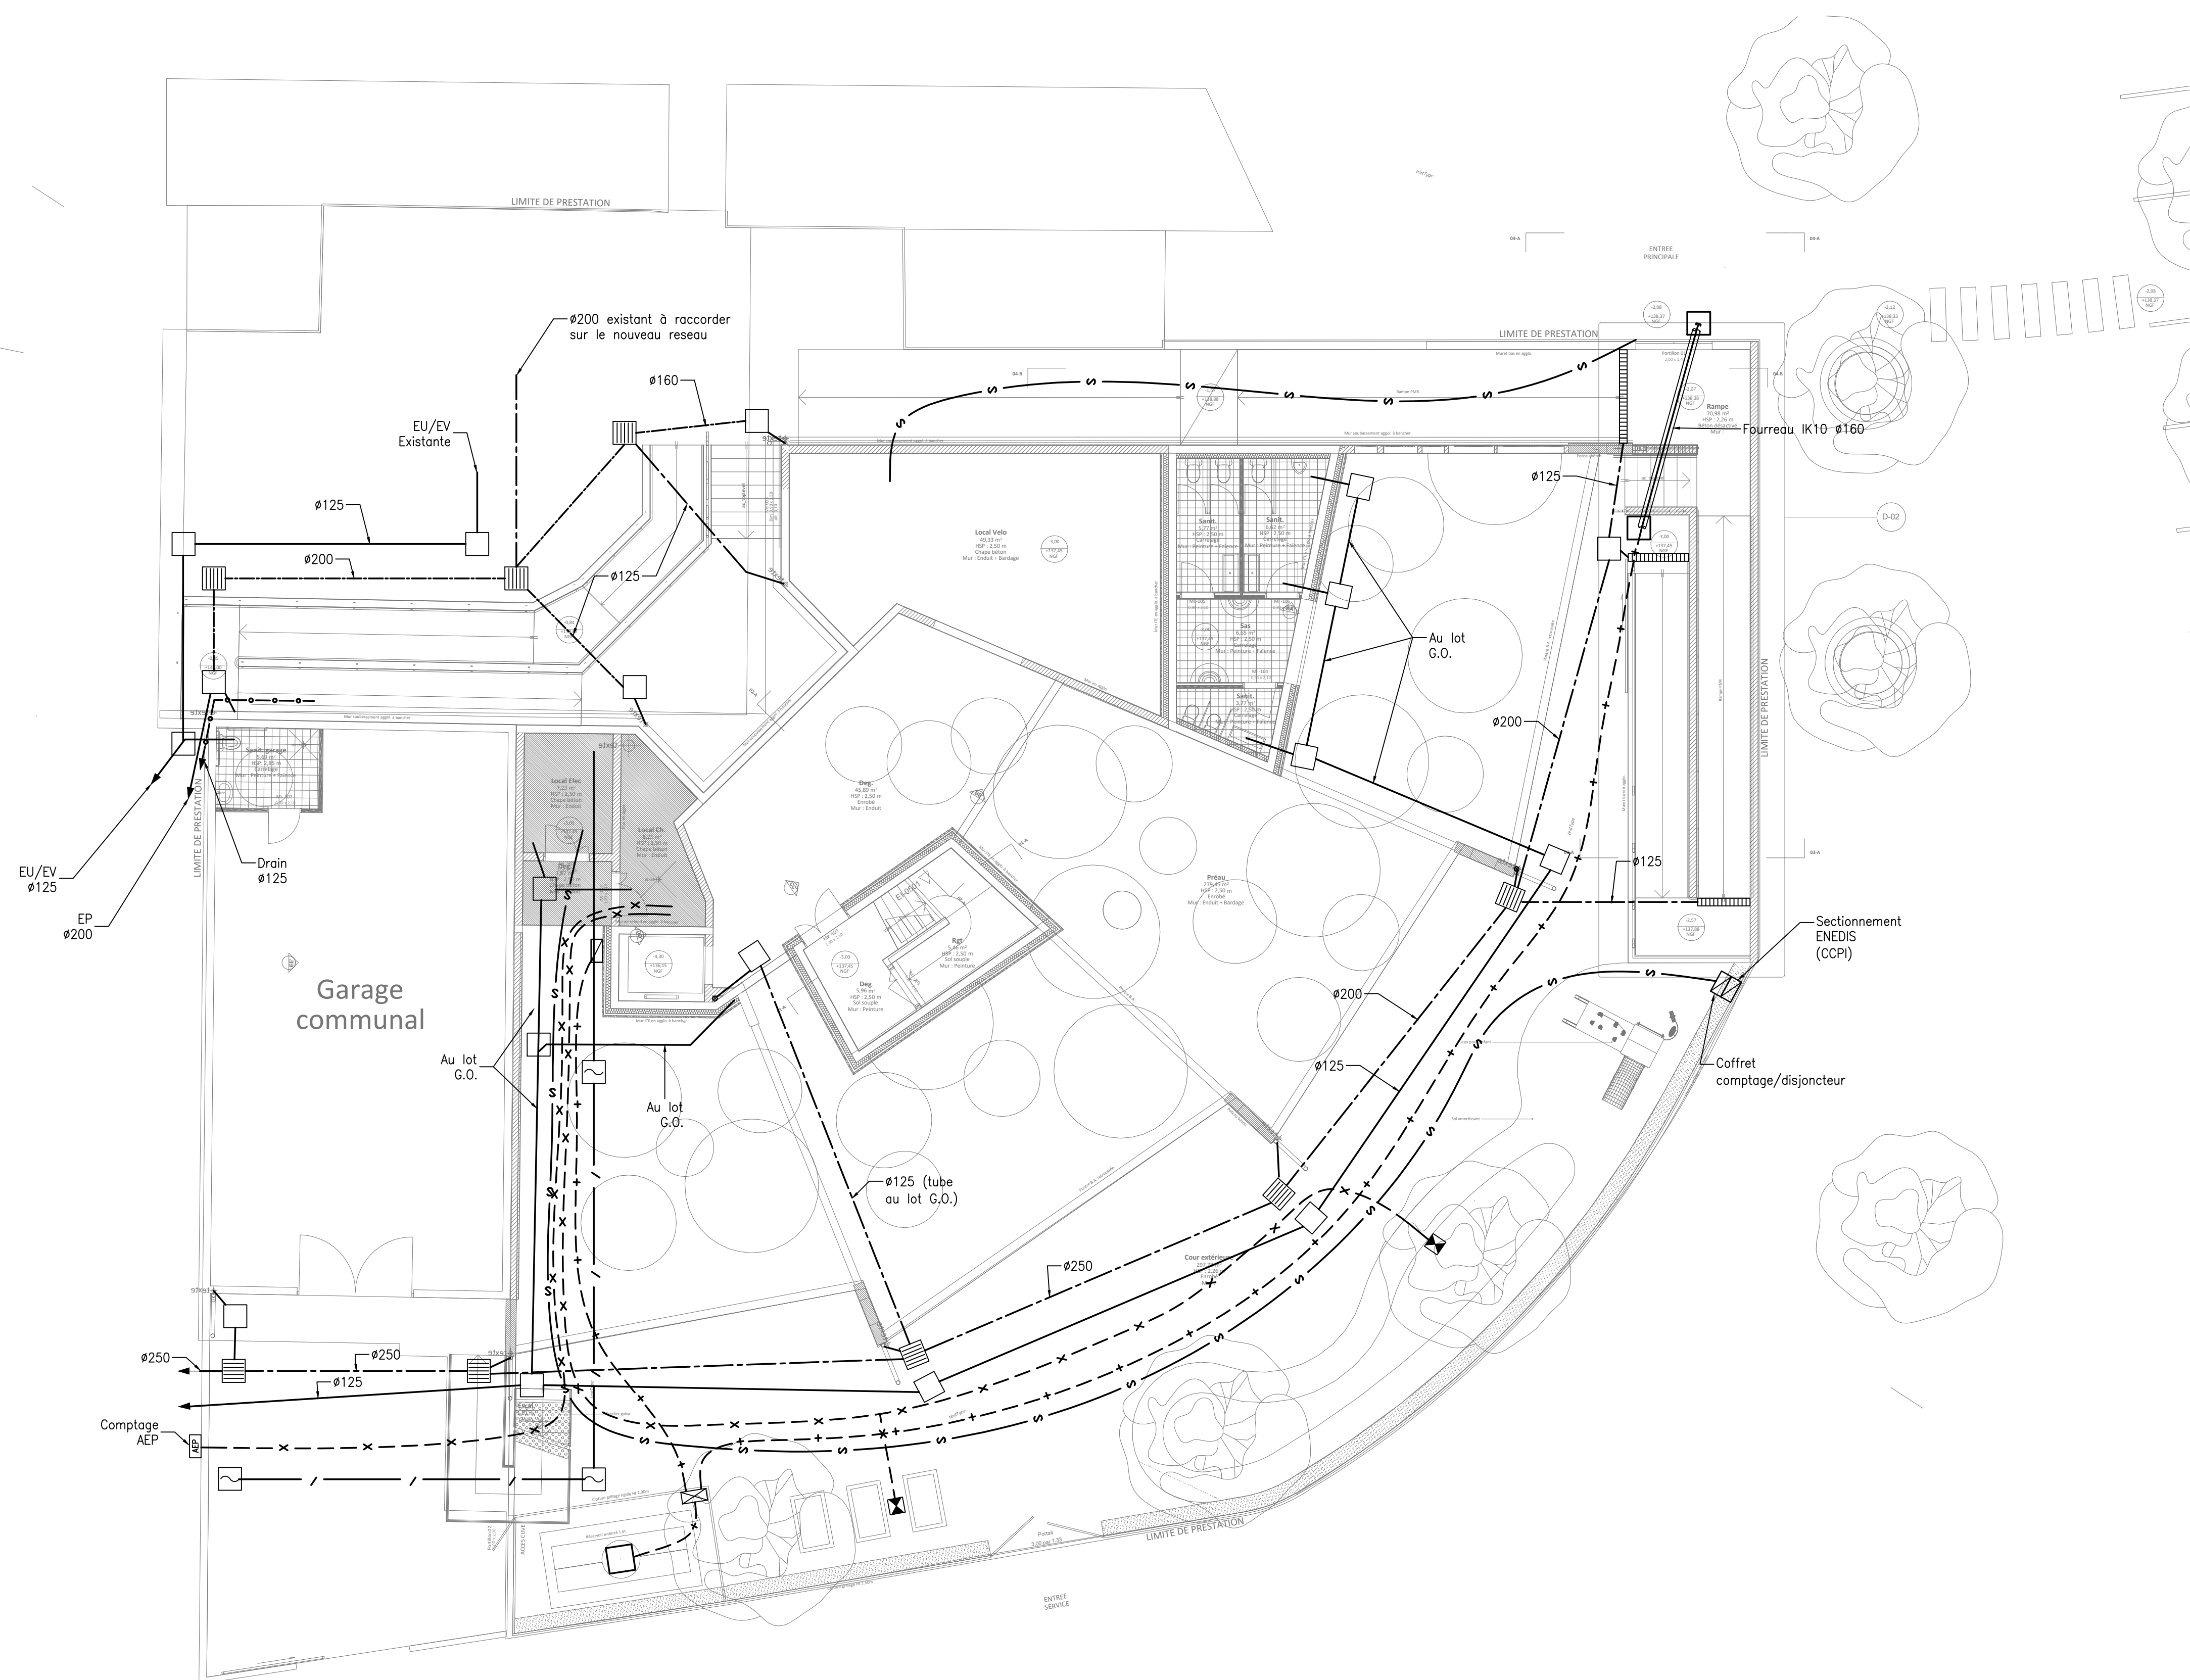

- LEGENDE
- RESEAU EP
 - RESEAU EU/EV
 - RESEAU AEP ET ARROSAGE
 - POINT D'ARROSAGE
 - RESEAU GAZ
 - REGARD Ø6xØ3 GAZ
 - LIAISON ELECTRIQUE
 - LIAISON ORANGE TELECOM

DEPARTEMENT DU GARD
COMMUNE DE VALLABRIX
PLACE DE L'HOTEL DE VILLE

CONSTRUCTION DE
L'ECOLE PRIMAIRE ET MATERNELLE
PLACE DE L'HOTEL DE VILLE
30700 VALLABRIX

PLAN DES RESEAUX EXTERIEURS

D		
C		
B		
A		
Ind	Date	Modifications
Maître d'ouvrage MAIRIE DE VALLABRIX - 30700 VALLABRIX		
Maître d'œuvre SARL PROHIN ARCHITECTES - 58 IMPASSE DU PEOULET - 30900 NIMES		
Architecte SARL PROHIN ARCHITECTES		Plans Architecte reçus le:17/01/2018
Ce plan, propriété exclusive de LOGIBAT, n'est contractuel que pour les travaux dont il est l'objet. Aucune utilisation ni modification sans notre autorisation expresse. (Loi du 11 mars 1902)		
BUREAU D'ETUDES TECHNIQUES Logibat Génie climatique-Electricité		Chargé d'affaires: J.M. FOUCHARD Gérant: F.BARRIAL Echelle: 1/100 Date: 26/01/2018 Phase Référence LOGIBAT
180 rue Guy Arnaud 30900 NIMES Tél: 04.66.28.18.30 Fax: 04.66.28.08.73 Mail: logibat.30@wanadoo.fr		PRO 17714 V01