


**Légende :**

-  Limite de zonage de la feuille communale
- Réseau d'assainissement :**
-  Réseau d'assainissement
-  Refoulement
-  Poste de refoulement
-  Regard
- Zonage d'assainissement :**
-  Zone en assainissement collectif
-  Zone en assainissement non collectif

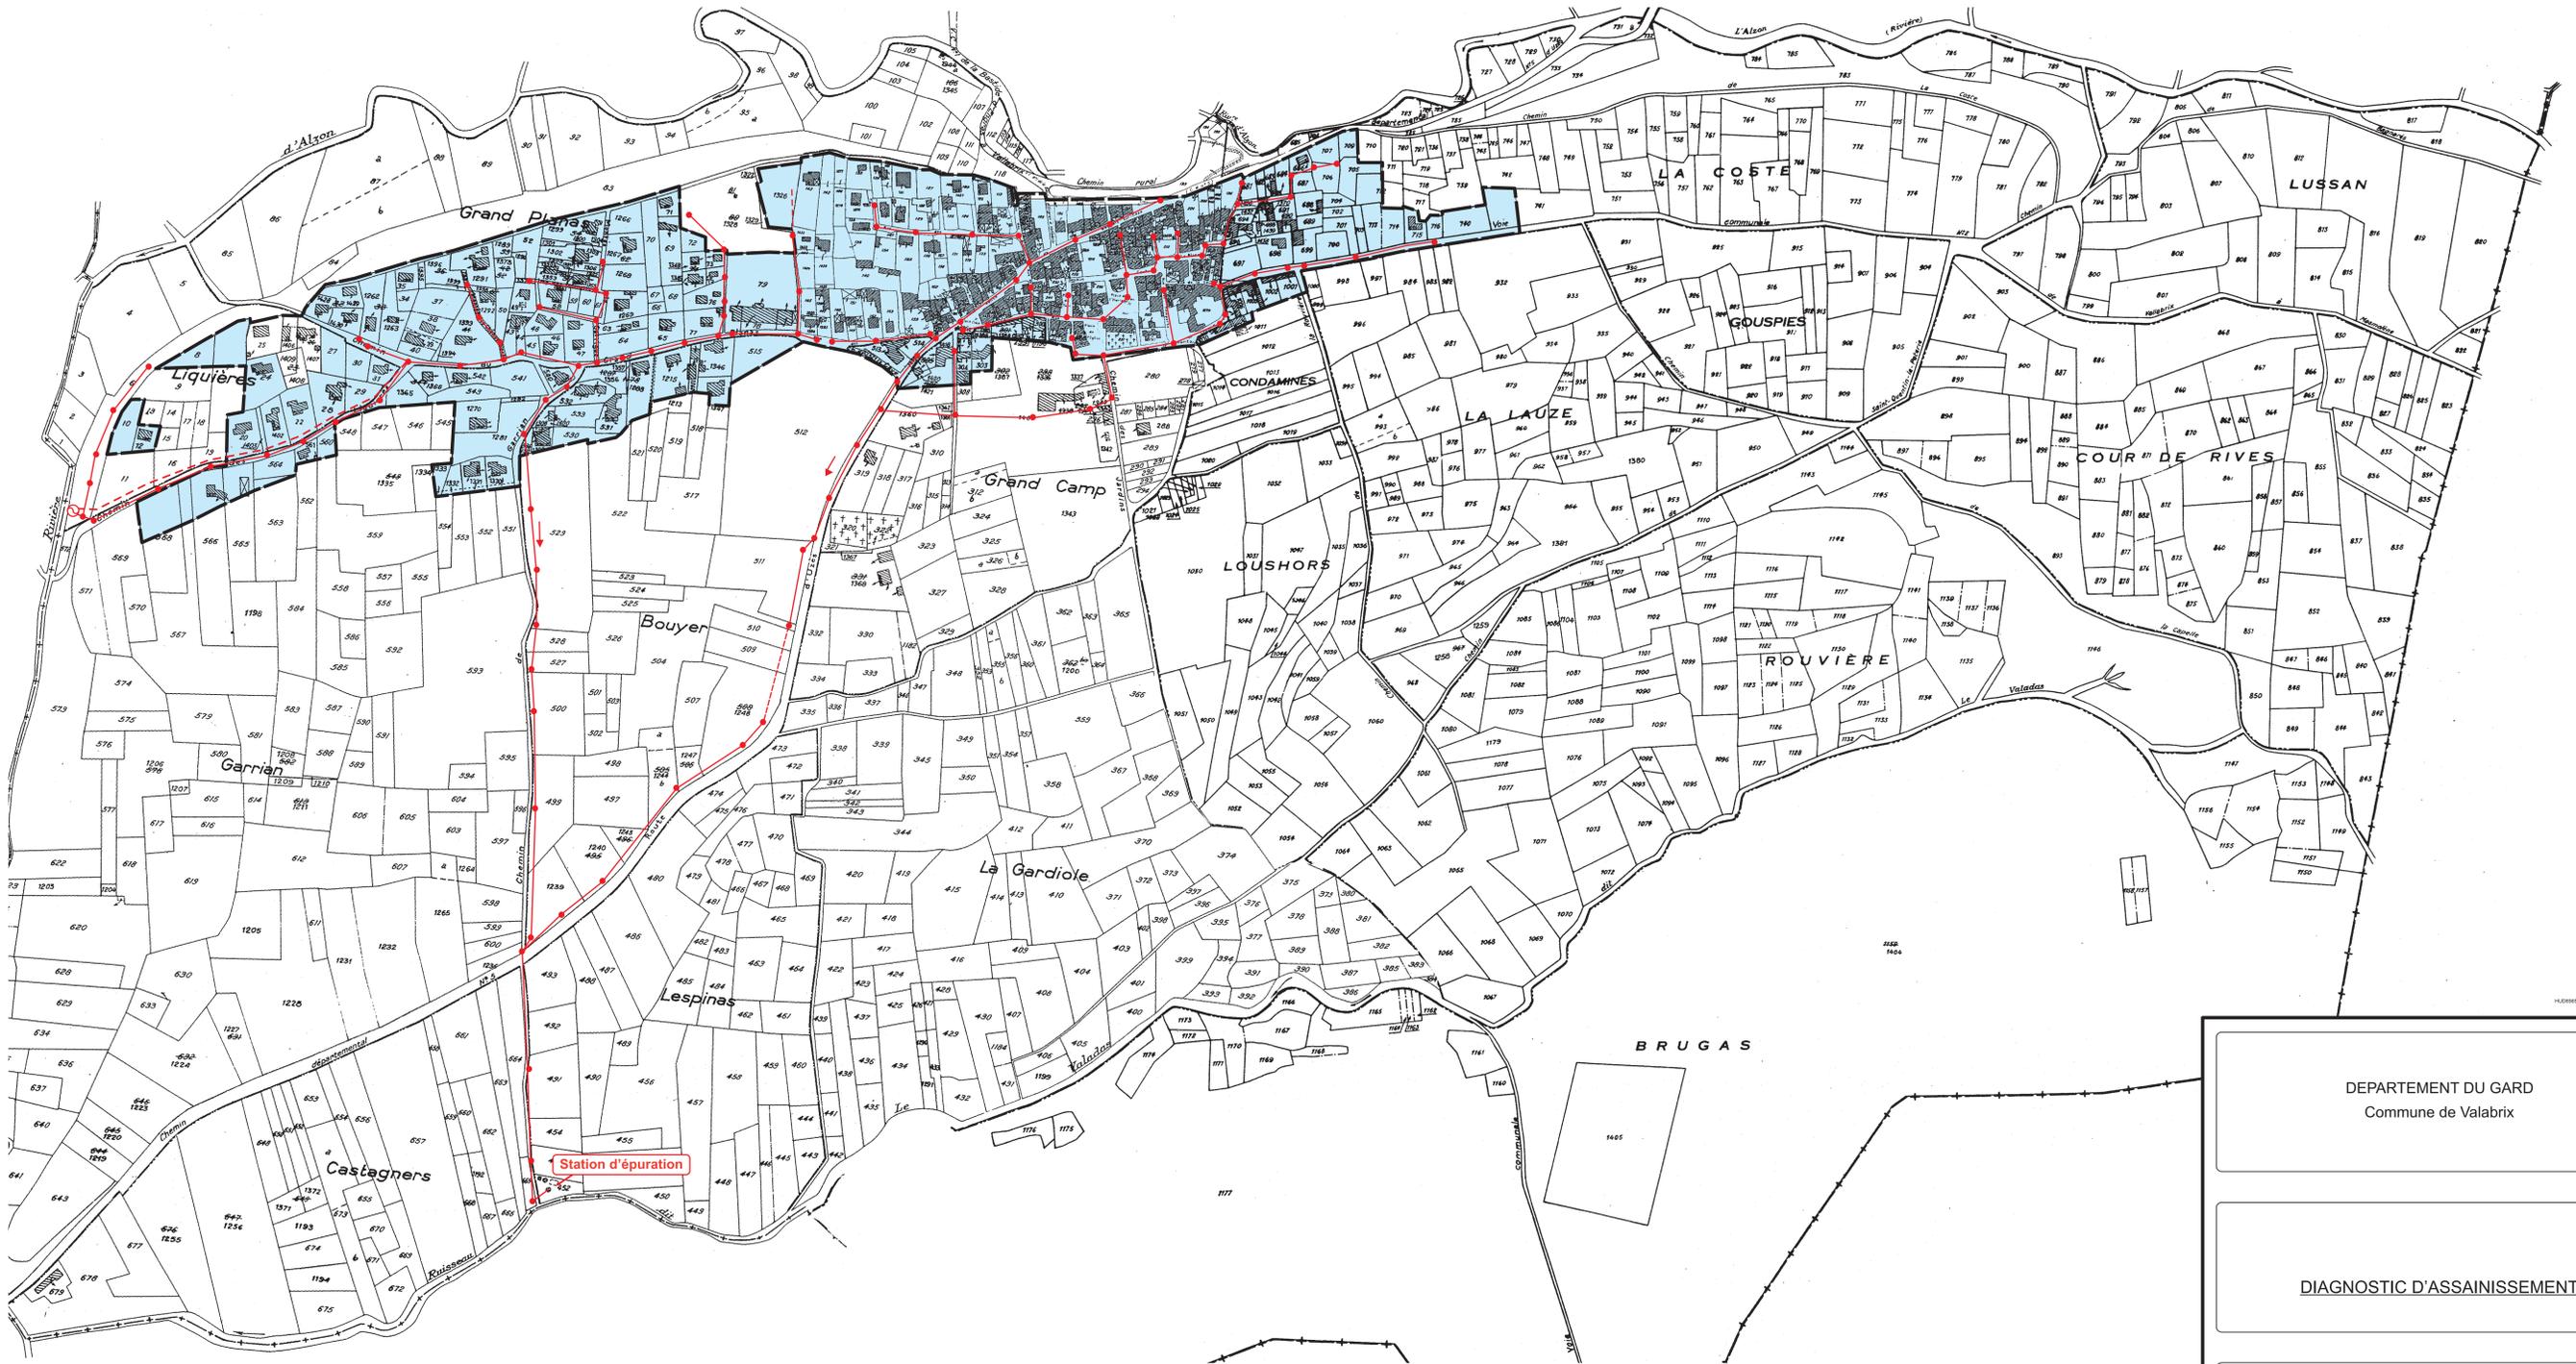

DEPARTEMENT DU GARD  
Commune de Valabrix

DIAGNOSTIC D'ASSAINISSEMENT

CARTE DE ZONAGE D'ASSAINISSEMENT

 egiseau

Siège social  
78, allée Jean Napier  
34965 - MONTPELLIER Cedex 2  
Tel. 04 67 65 22 00  
Fax 04 67 65 03 18  
Email : montpellier.egiseau@egiseau.fr

Indice	Date	Modifications	Réalisé par	Véifié par
0	30/09/2008			
1	12/01/2009		JLF	HS

Phase \_\_\_\_\_

Echelle **1/2500<sup>o</sup>**  
PLAN N<sup>o</sup> \_\_\_\_\_

