

Aménagement VRD
Traversée d'agglomération RDn°5
Tranche 2

Plan Projet

● AVP ○ PRO ○ ACT ○ VISA ○ DET ○ AOR

Date	Dessiné par	Vérifié par	Echelle / Format	Numéro d'Affaire	Nom du fichier
21/04/2021	D.F.	T.P.	1/250 / >A2	A09124	A09124_P003_Ind 1b Tranche 2 Vallabrix.dwg
Indice	Modifié par	Vérifié par	Date	Modification	




cereg ALES
Immeuble Le Liner - 1655, Chemin de Trespoux - 30100 ALES
Tél 04 66 36 67 60 - Fax 04 66 30 87 97 - www.cereg-ales.com



Plan n°
02

LEGENDE	
	Accotement revêtu coloré
	Enrobé
	Béton désactivé
	Pluvial projeté
	Pluvial souterrain existant
	Bordure T2 en pierre
	Béton imprimé ou pavés
	Résine colorée
	Béton
	Bordure T2
	Bordure P1

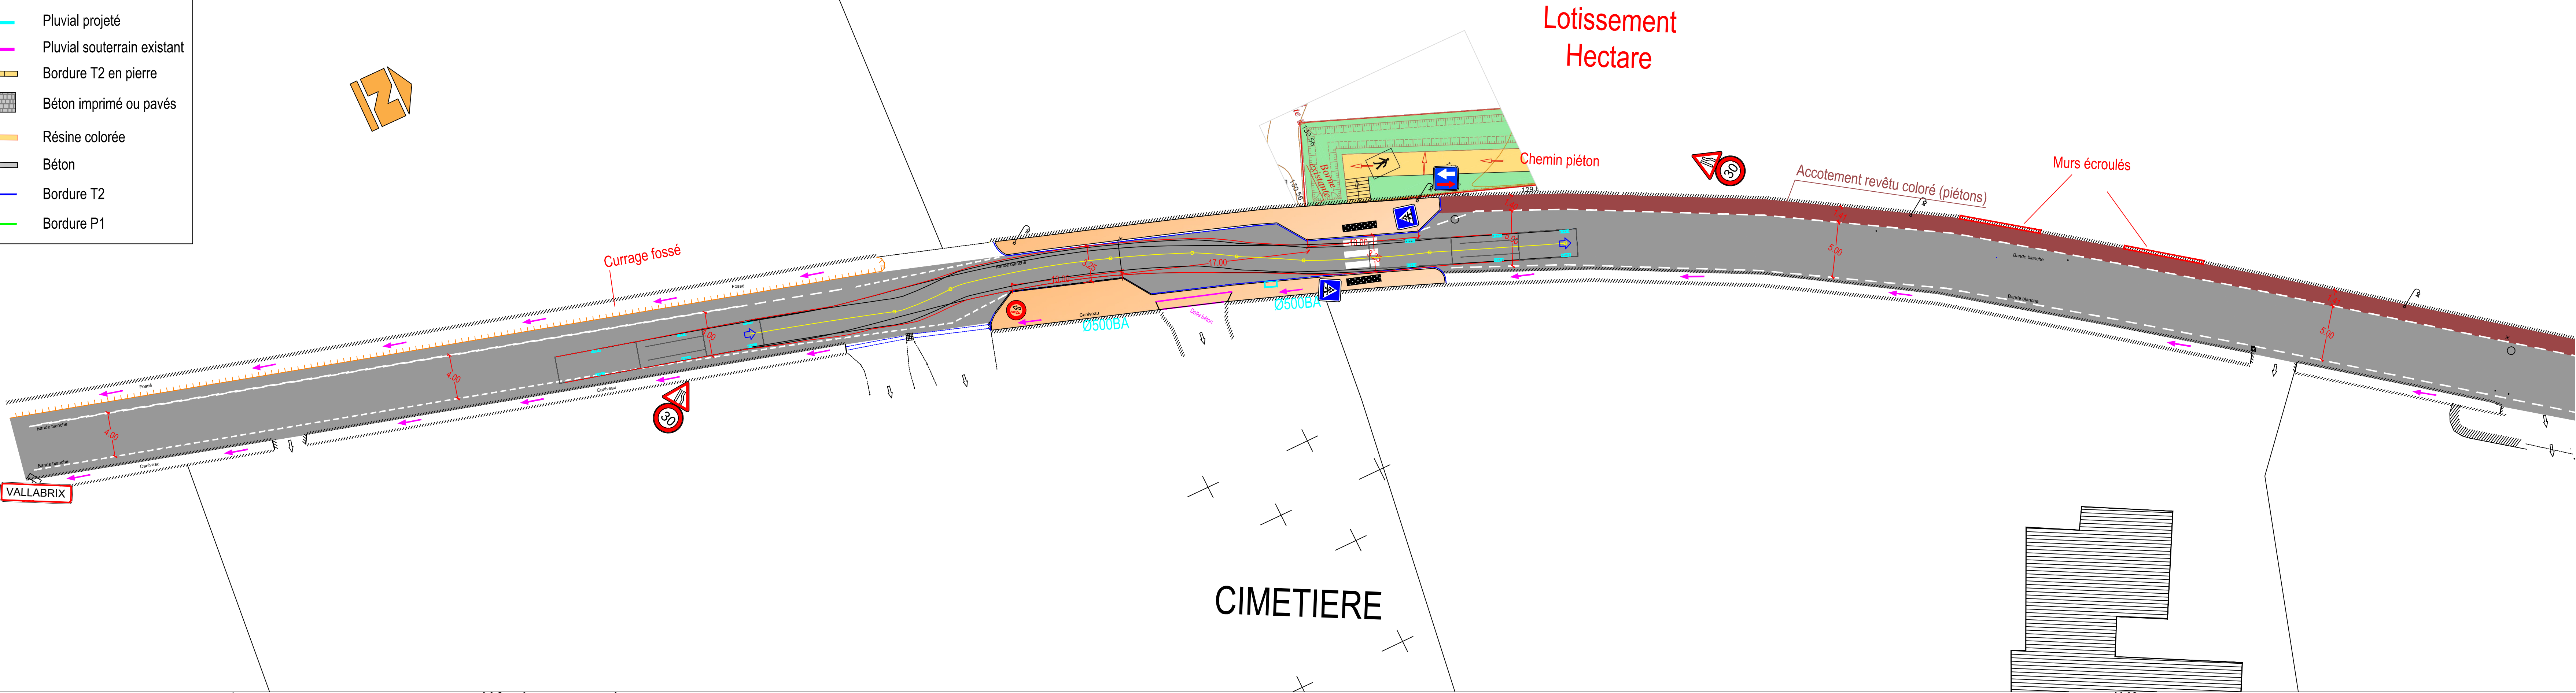

Coupe type:

